

OBIKT: Darłowo
 gmina: Darłowo
 powiat: sławieński
 województwo: zachodniopomorskie
 układ współrzędnych: 2000/18
 Poziom odniesienia wysokości: Kransztad 86
 skala mapy: 1:1000

Okręgowe Przedsiębiorstwo Geodezyjno-Kartograficzne Sp. z o.o.
 w Koszalinie
 ul. Zwycięstwa 140
 75-613 Koszalin

Mapę do celów planistycznych sporządzono przy wykorzystaniu:
 1. map zasadniczej w skali 1:5000 sekcje:
 313.31124.12, 313.31124.14, 314.31124.1
 313.31124.2.3, 313.31124.3.1, 313.31124.3.2
 313.31124.3.3, 313.31124.3.4, 313.313.032.2
 313.313.032.3, 313.313.032.4, 313.313.033.2
 313.313.033.4, 313.313.034.1, 313.313.034.2
 313.313.034.3, 313.313.04.1.3, 313.313.082.1
 313.313.082.2, 313.313.082.3, 313.313.082.4
 313.313.083.1, 313.313.083.2, 313.313.083.3
 313.313.122.2, 313.313.122.4, 313.313.131.1
 313.313.131.1

Wykonano w ramach roboty geodezyjnej:
 KERG nr: 137/164/2010
 W zakresie opracowania znajdują się punkty osnowy geodezyjnej nr:
 313.313-13201, 13202, 313.313-1010, 1012, 313.311.1037
 podlegające ochronie na podst. art. 15, art. 48 ust. 1 pkt 3
 ustawy Prawo geodezyjne i kartograficzne

2. danych branżowych części uzbrojenia podziemnego
 3. pomiaru zieleni wysokiej i pomników przyrody oraz pomiaru innych obiektów wskazanych przez projektantów
 4. opracowanych geodezyjnie elementów planu zagospodarowania przestrzennego (linie rozgraniczające, linie regulujące, osie ulic)

Granice i numery działek ewidencyjnych według danych
 PODGR w Sławnie z dnia: 12.07.2010r.

Informacje dodatkowe
 1. --- zakres pomiaru
 2. Redakcja znaków zgodna z instrukcją K-1 (1979)
 3. Mapa nadaje się do celów projektowych w zakresie pomiaru
 4. Stopień kartometryczności mapy do celów projektowych jest zgodny z przepisami instrukcji technicznej K-1 (1979)
 5. Wszystkie trwałe obiekty budowlane podlegają wytyczeniu przez jednostkę wykonawstwa geodezyjnego
 6. Nie wykubza się w terenie również uzbrojenia o których brak było informacji branżowych i nie zostało odnalezione w czasie inwentaryzacji geodezyjnej


Rejestracja:

Uzbrojenie opracowano na podstawie:
 1. danych branżowych – z literką B
 2. pośredniego ustalenia przebiegu aparatury elektromagnetycznej – z literką A
 3. bezpośrednich pomiarów powykonawczych – bez litery
 W związku z tym w częściach 1 i 2 nie gwarantuje się kompletności o dokładność podzielenia uzbrojenia na mapie może być niższa od dokładności kartometrycznej mapy.

OKRĘGOWE PRZEDSIĘBIORSTWO
 GEODEZYJNO-KARTOGRAFICZNE
 Spółka z o.o. w Koszalinie
 ZA ZGODNOŚĆ
 Z ORYGINAŁEM
 GEODETA UPRAWNIONY
 inż. Robert Woźniak
 nr uprawnień zaw. 19695

Aktualność mapy do celów projektowych na dzień:
 12.07.2010

Kierownik jednostki wykonawstwa geodezyjnego:
 KIEROWNIK PROJEKTU
 inż. Robert Woźniak
 nr uprawnień zaw. 19695

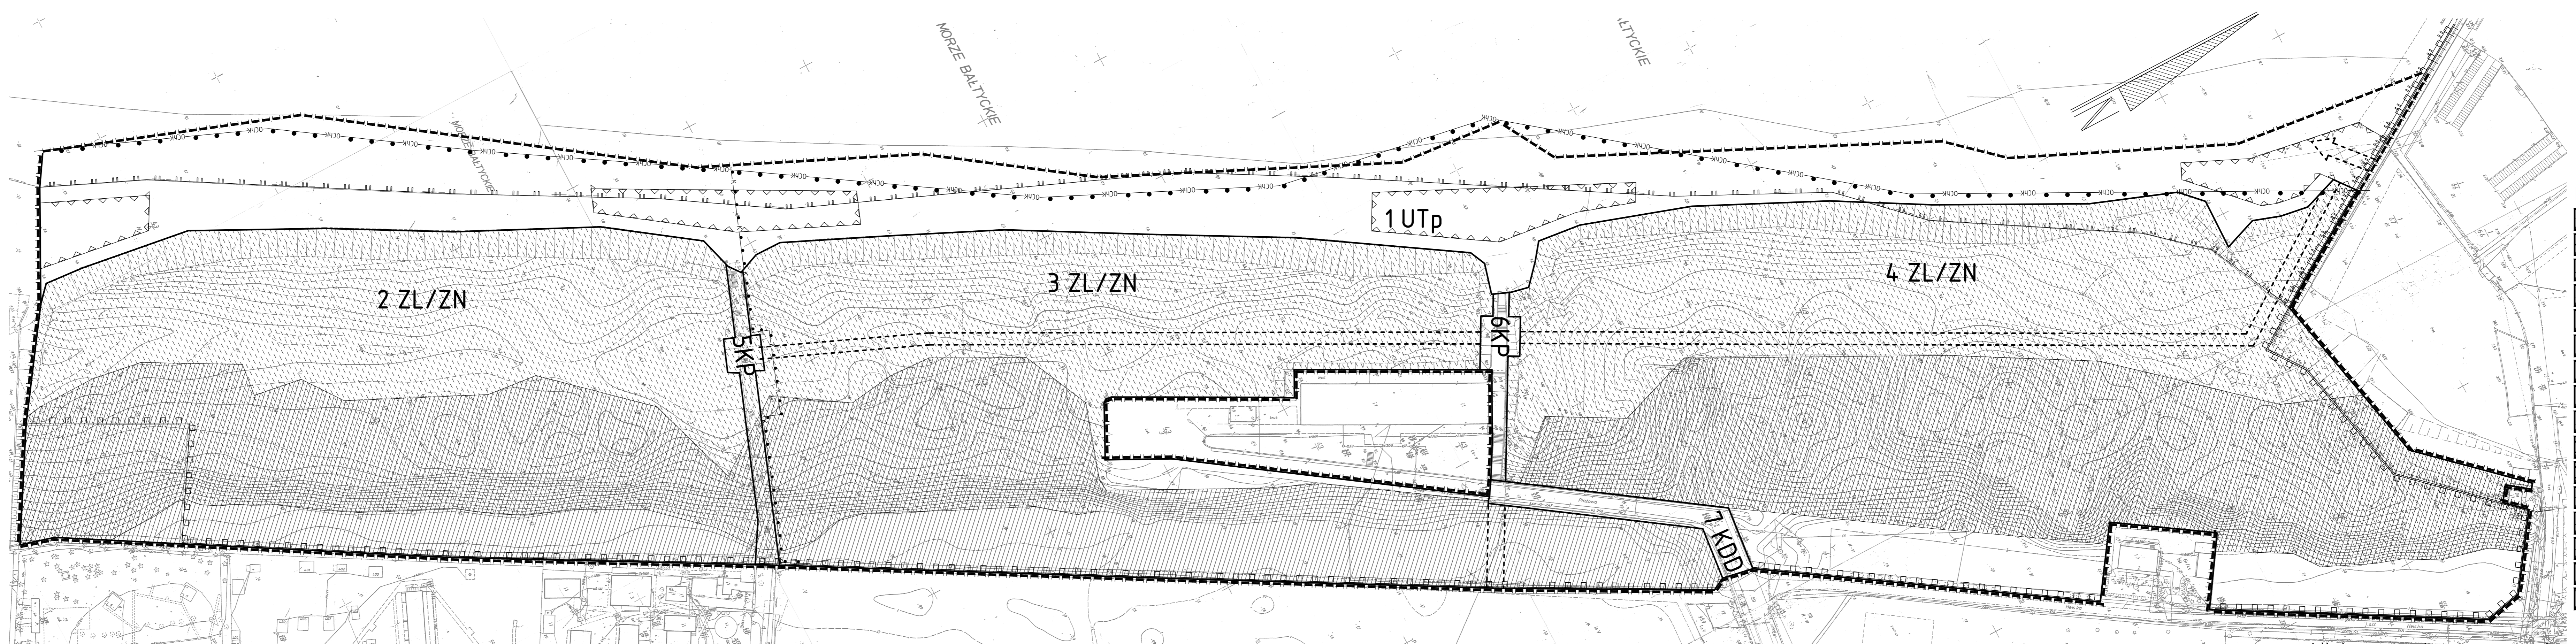

LEGENDA

[Symbol]	GRANICE TERENU OBJĘTEGO PLANEM MIEJSCOWYM
[Symbol]	LINIE ROZGRANICZAJĄCE TERENY ELEMENTARNE
[Symbol]	GRANICA PASA TECHNICZNEGO BRZEGU MORSKIEGO
[Symbol]	GRANICA PORTU MORSKIEGO NADMORSKIEJ
[Symbol]	UTp
[Symbol]	ZL/ZN
[Symbol]	KDD
[Symbol]	KP
[Symbol]	NIEPRZEKRACZALNE LINIE ZABUDOWY
[Symbol]	KŁADKI SPACEROWE NA WYDMACH (PRZEBIEG ORIENTACYJNY)
[Symbol]	PROJEKTOWANY WIĄZD TECHNICZNY NA PLĄZE
[Symbol]	GRANICA STREFY KONSERWATORSKIEJ OCHRONY KRAJOBRAZU
[Symbol]	ORIENTACYJNE GRANICE SPECJALNEGO OBSZARU OCHRONY PTAKÓW NATURA 2000 P.N. "PRZYBRZEŻNE WODY BALTYSKU"
[Symbol]	GRANICE OBSZARU CHRONIONEGO KRAJOBRAZU "KOSZALIŃSKI PAS NADMORSKI"
[Symbol]	TERENY WYDM NADMORSKICH I LASÓW OCHRONNYCH PASA TECHNICZNEGO
[Symbol]	TERENY LASÓW OCHRONNYCH PASA TECHNICZNEGO

Miejscowy plan zagospodarowania przestrzennego
 Jednostka strukturalna B - Darłówo Zachodnie
 Obszar B2
 skala 1:1000

