

**OBIEKT: Darłowo**  
 gmina: Darłowo  
 powiat: sławieński  
 województwo: zachodniopomorskie  
 układ współrzędnych: 2000/18  
 poziom odniesienia wysokości: Kransztad 86  
 skala mapy: 1:1000

Mapę do celów planistycznych sporządzono przy wykorzystaniu:  
 1. map zasadniczej w skali 1:500 sekcje:  
 313.31124.1.2, 313.31124.1.4, 314.31124.2.1  
 313.31124.2.3, 313.31124.3.1, 313.31124.3.2  
 313.31124.3.3, 313.31124.3.4, 313.313.032.2  
 313.313.032.3, 313.313.032.4, 313.313.032.2  
 313.313.032.3, 313.313.034.1, 313.313.034.2  
 313.313.034.3, 313.313.034.4, 313.313.081.2  
 313.313.081.3, 313.313.081.4, 313.313.082.1  
 313.313.083.1, 313.313.083.2, 313.313.083.3  
 313.313.122.2, 313.313.122.4, 313.313.131.1  
 313.313.131.1

2. danych brązowych części uzbrojenia podziemnego  
 3. pomiaru zieleni wysokiej i pomników przyrody oraz pomiaru innych obiektów wskazanych przez projektantów  
 4. opracowanych geodezyjnie elementów planu zagospodarowania przestrzennego (linie rozgraniczające, linie regulujące, osie ulic)

**Informacje dodatkowe**  
 1. ———— zakres pomiaru  
 2. Redakcja znaków zgodna z instrukcją K-1 (1979)  
 3. Mapa nadyje się do celów projektowych w zakresie pomiaru  
 4. Stopień kartometryczności mapy do celów projektowych jest zgodny z przepisami instrukcji technicznej K-1 (1979)  
 5. Wszystkie trwałe obiekty budowlane podlegają wytyczeniu przez jednostkę wykonawstwa geodezyjnego  
 6. Nie wykluca się w terenie również uzbrojenia o których brak było informacji brązowych i nie zostało odnalezionie w czasie inwentaryzacji geodezyjnej

Uzbrojenie opracowano na podstawie:  
 1. danych brązowych – z literką B  
 2. pośredniego ustalenia przebiegu aparaturą elektromagnetyczną – z literką A  
 3. bezpośrednich pomiarów powykonawczych – bez litery  
 W związku z tym w częściach 1 i 2 nie gwarantuje się kompletności a dokładność położenia uzbrojenia na mapie może być niższa od dokładności kartometrycznej mapy.

Aktualność mapy do celów projektowych na dzień:  
 12.07.2010

Okręgowe Przedsiębiorstwo Geodezyjno-Kartograficzne Sp. z o.o.  
 w Koszalinie  
 ul. Zwycięstwa 140  
 75-613 Koszalin


Wykonano w ramach roboty geodezyjnej:  
 KERG nr: 137/164/2010  
 W zakresie opracowania znajdują się punkty osnowy geodezyjnej nr:  
 313.313-13201, 13202, 313.313-1010, 1012, 313.311.1037  
 podlegające ochronie na podst. art. 15, art. 48 ust. 1 pkt 3 ustawy Prawo geodezyjne i kartograficzne  
 Granice i numery działek ewidencyjnych według danych  
 PODGK w Sławmie z dnia 12.07.2010r.  
 Rejestracja:

OKRĘGOWE PRZEDSIĘBIORSTWO  
 GEODEZYJNO-KARTOGRAFICZNE  
 Spółka z o.o. w Koszalinie

ZA ZGODNOŚĆ  
 Z ORYGINAŁEM

GEODETA UPRAWNIONY  
 inż. Robert Woźniak  
 nr uprawnień zaw. 19895

Kierownik jednostki wykonawstwa geodezyjnego:  
 KIEROWNIK PROJEKTU  
 inż. Robert Woźniak  
 nr uprawnień zaw. 19895

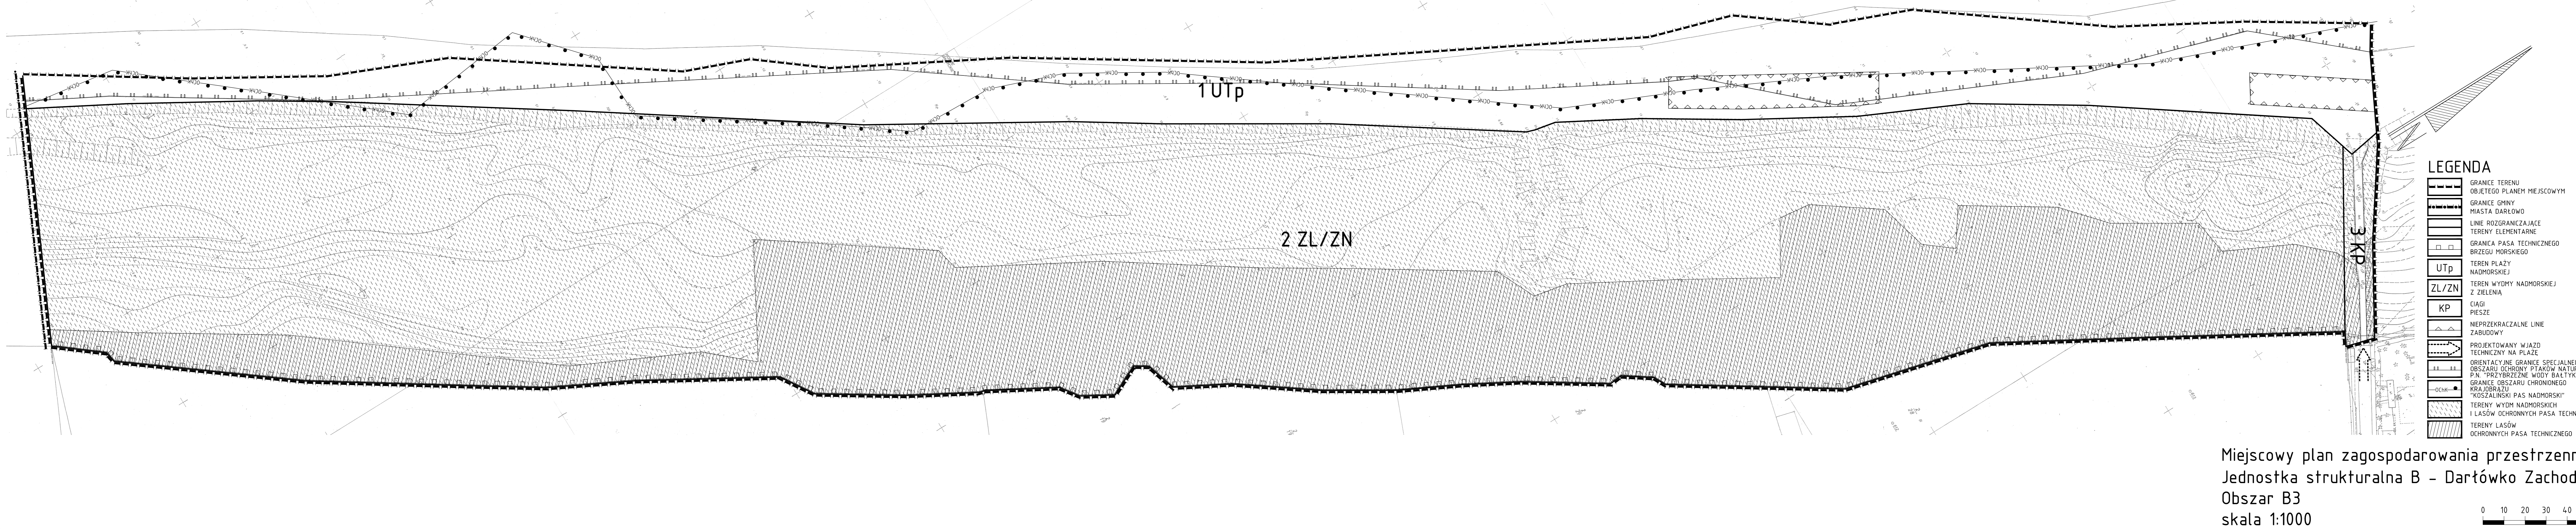

**LEGENDA**

|                          |   |
|--------------------------|---|
| [Dashed line]            | GRANICE TERENU OBJĘTEGO PLANEM MIEJSCOWYM                                                           |
| [Dotted line]            | GRANICE GMINY MIASTA DARŁOWO                                                                        |
| [Solid line]             | LINE ROZGRANICZAJĄCE TERENY ELEMENTARNE                                                             |
| [Square with dot]        | GRANICA PASA TECHNICZNEGO BRZEGU MORSKIEGO                                                          |
| [UTp symbol]             | TEREN PLAŻY NADMORSKIEJ Z ZIELENIA                                                                  |
| [ZL/ZN symbol]           | TEREN WYDMY NADMORSKIEJ Z ZIELENIA                                                                  |
| [KP symbol]              | CIĄGI PIESZE                                                                                        |
| [Triangle]               | NIEPRZEKRACZALNE LINIE ZABUDOWY                                                                     |
| [Dashed line with arrow] | PROJEKTOWANY WJAZD TECHNICZNY NA PLAŻE                                                              |
| [Dotted line]            | ORIENTACYJNE GRANICE SPECJALNEGO OBSZARU OCHRONY PTAKÓW NATURA 2000 P.N. "PRZYBRZEŻNE WODY BALTyku" |
| [Dotted line]            | GRANICE OBSZARU CHRONIONEGO KRAJOBRAZU "KOSZALIŃSKI PAS NADMORSKI"                                  |
| [Hatched area]           | TERENY WYDM NADMORSKICH I LASÓW OCHRONNYCH PASA TECHNICZNEGO                                        |
| [Hatched area]           | TERENY LASÓW OCHRONNYCH PASA TECHNICZNEGO                                                           |

Miejscowy plan zagospodarowania przestrzennego  
 Jednostka strukturalna B - Darłówko Zachodnie  
 Obszar B3  
 skala 1:1000

