

Uchwała Nr IX/101/07
Rady Miejskiej w Darłowie

z dnia 12 września 2007 r.

w sprawie przystąpienia do sporządzania zmiany miejscowego planu zagospodarowania przestrzennego dla jednostki strukturalnej C – Darłówko Wschodnie położonej na obszarze gminy – Miasto Darłowo

Na podstawie art. 18 ust. 2 pkt 15 ustawy z dnia 8 marca 1990r. o samorządzie gminnym (Dz. U. z 2001r. Nr 142, poz. 1591, z 2002r. Nr 23, poz. 220, Nr 62, poz. 558, Nr 113, poz. 984, Nr 153, poz. 1271, Nr 214, poz. 1806, z 2003r. Nr 80, poz. 717, Nr 162, poz. 1568, z 2004r., Nr 102, poz. 1055, Nr 116, poz. 1203, z 2005r. Nr 172, poz. 1441, Nr 175, poz. 1457, z 2006r. Nr 17, poz. 128, Nr 181, poz. 1337, z 2007r. Nr 48, poz. 327) art. 14 ust. 1 i 2 oraz art. 27 ustawy z dnia 27 marca 2003r. o planowaniu i zagospodarowaniu przestrzennym (Dz. U. z 2003r. Nr 80, poz. 717, z 2004r. Nr 6 poz. 41, Nr 141, poz., 1492, z 2005r. Nr 113, poz. 954, Nr 130, poz. 1087, z 2006r. Nr 45, poz. 319, z 2007r. Nr 225, poz. 1635) Rada Miejska w Darłowie uchwała, co następuje :

§ 1. 1. Przystępuje się do sporządzenia zmiany miejscowego planu zagospodarowania przestrzennego dla jednostki strukturalnej C – Darłówko Wschodnie położonej na obszarze gminy – Miasto Darłowo przyjętego uchwałą Rady Miejskiej w Darłowie Nr IV/34/07 z dnia 6 lutego 2007r. – obszar C1.

2. Granice obszaru C1 objętego sporządzeniem zmiany miejscowego planu zagospodarowania przestrzennego określono na mapie stanowiącej załącznik graficzny do niniejszej uchwały.

§ 2. Wykonanie uchwały powierza się Burmistrzowi Miasta Darłowo.


§ 3. Uchwała wchodzi w życie z dniem podjęcia.

PRZEWODNICZĄCY
RADY MIEJSKIEJ
Zbigniew Grosz

Załącznik Do uchwały
IX/101/07
Rady Miejskiej w Dartowie
z dnia 12 września 2007r.

Skala 1:2000

▬▬ Granica obszaru
objętego zmianą w
planie - C 1

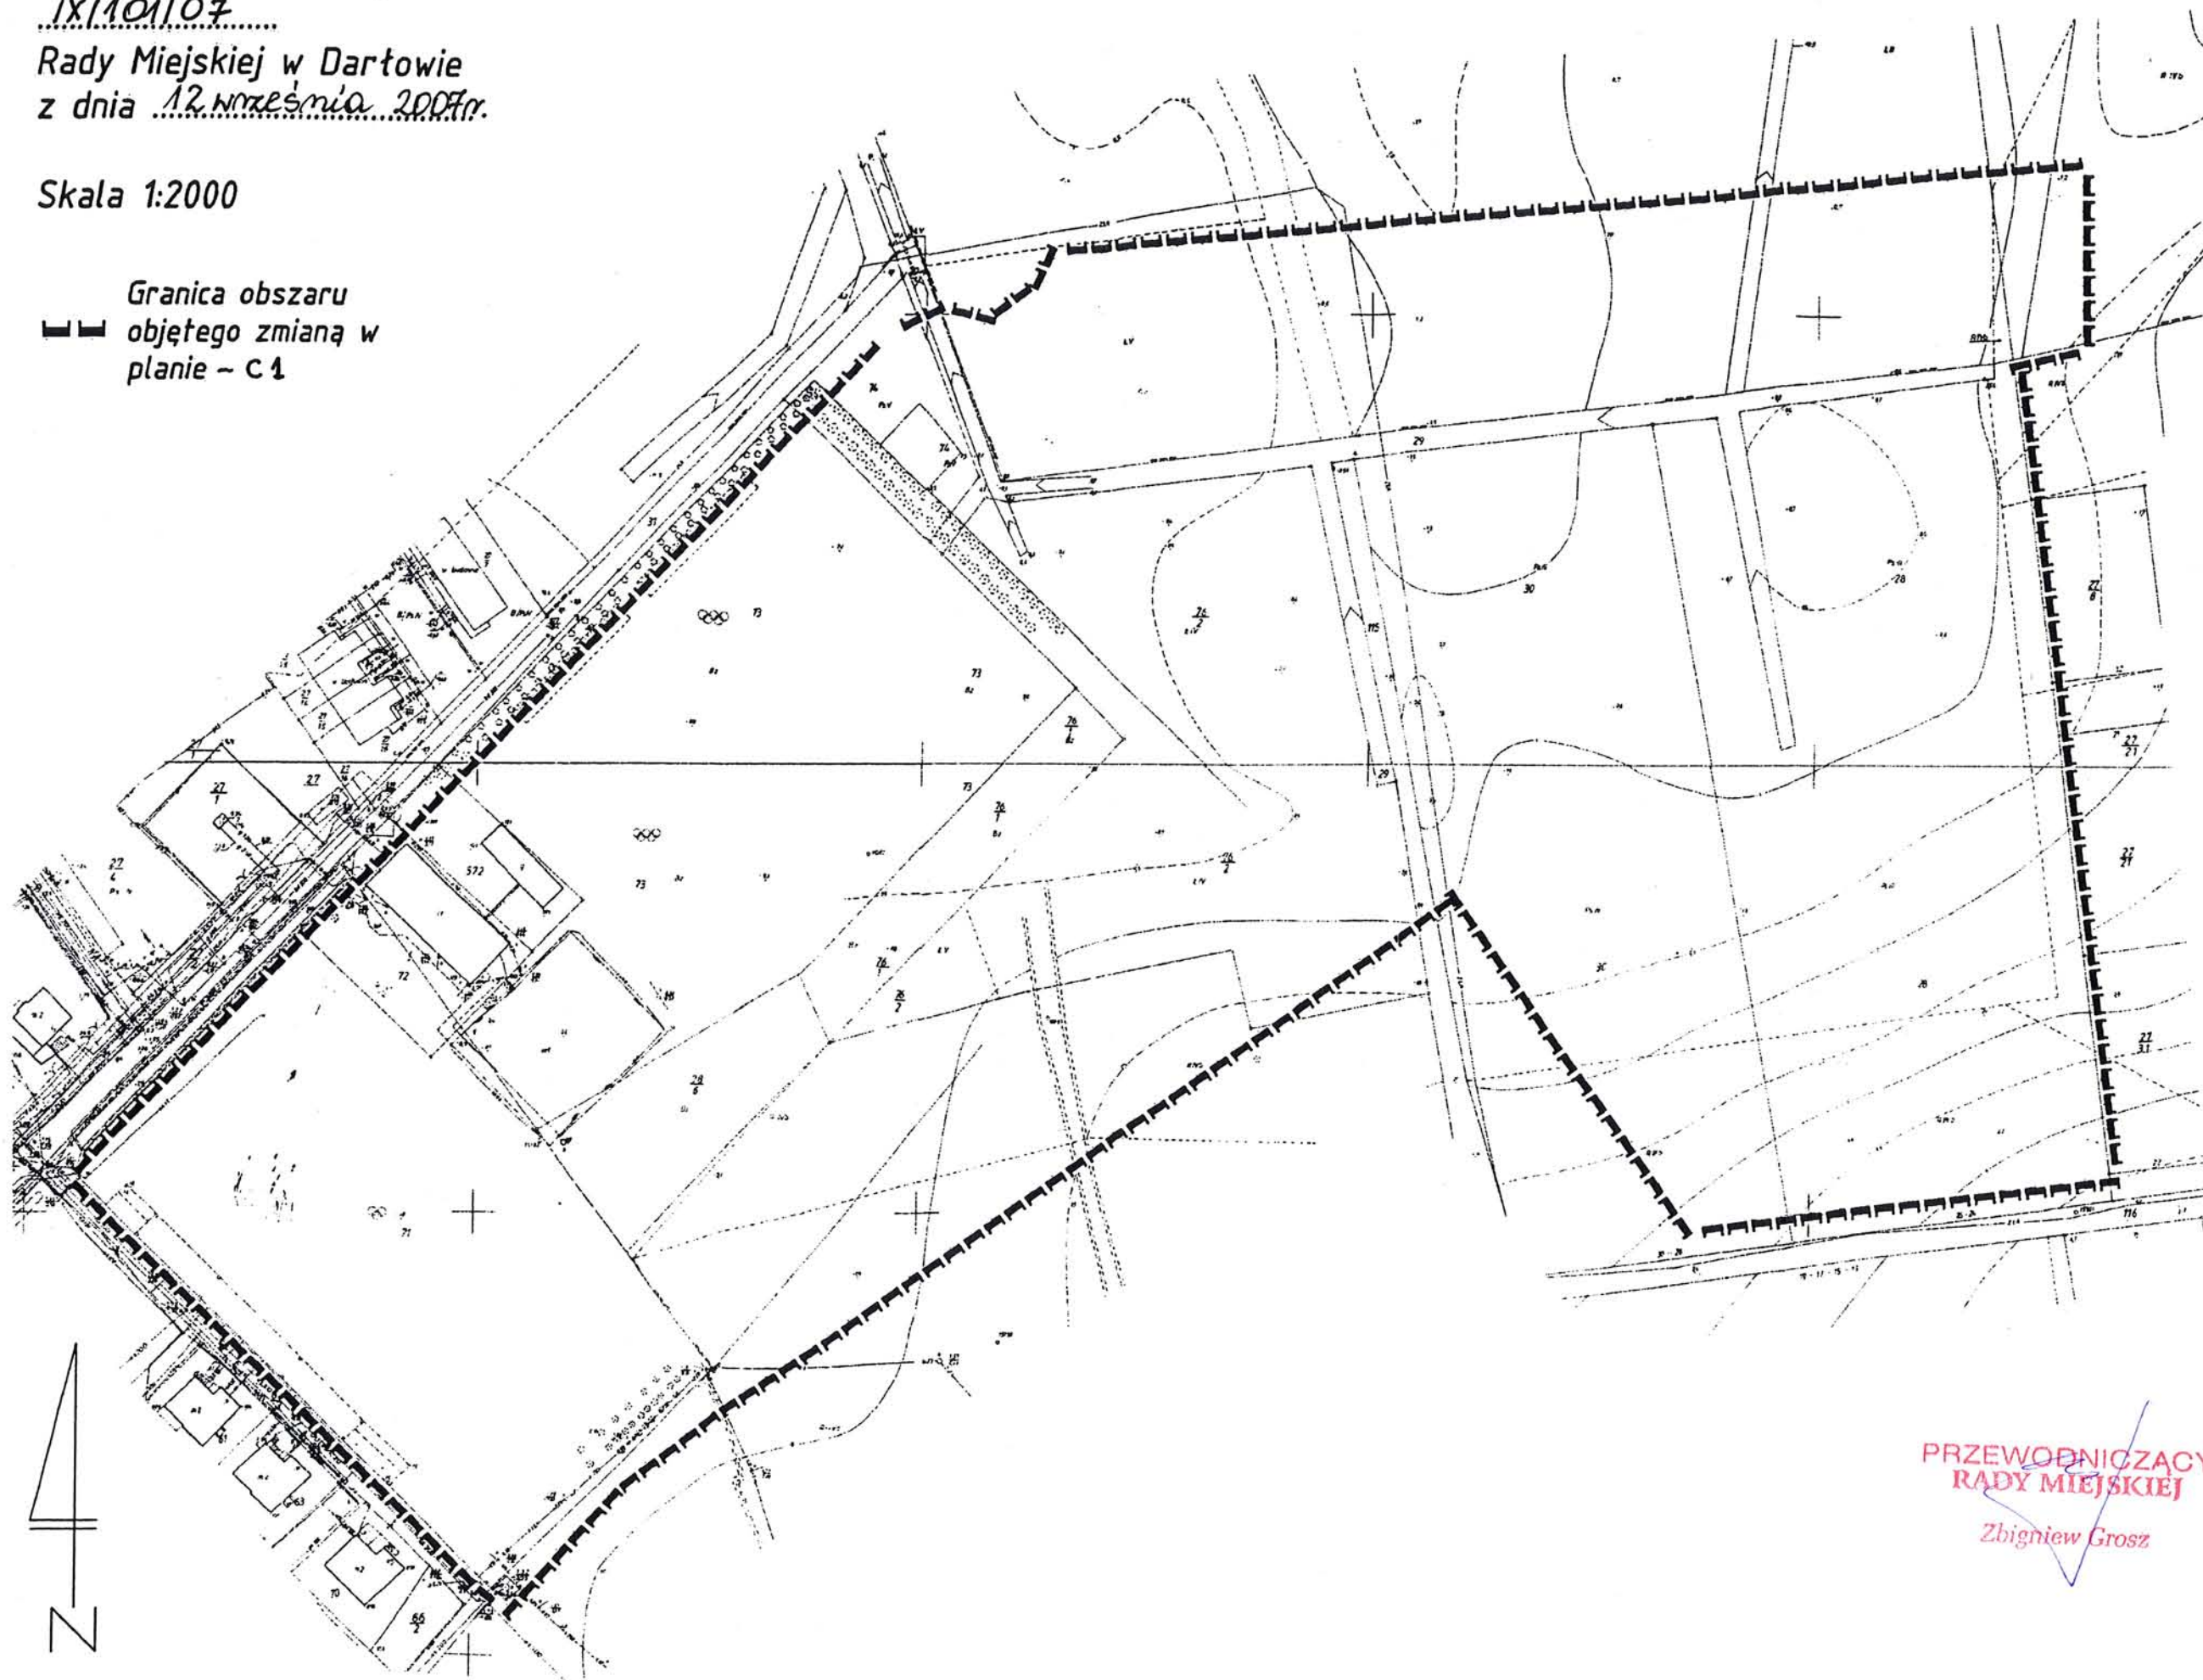

PRZEWODNICZĄCY
RADY MIEJSKIEJ

Zbigniew Grosz