

Uchwała Nr IX/106/07
Rady Miejskiej w Darłowie

z dnia 12 września 2007 r.

w sprawie przedłużenia ulicy Północnej w Darłowie

Na podstawie art. 18 ust. 2 pkt. 13 ustawy z dnia 8 marca 1990 r. o samorządzie gminnym (Dz. U. z 2001 r. Nr 142, poz. 1591, z 2002 r. Nr 23, poz. 220, Nr 62, poz.558, Nr 113, poz. 984, Nr 153, poz.1271, Nr 214, poz. 1806, z 2003 r. Nr 80, poz.717 i poz.721, Nr 162, poz. 1568, z 2004r. Nr 102, poz.1055, Nr 116, poz. 1203, z 2005 r. Nr 172, poz.1441, Nr 175, poz.1457, z 2006r. Nr 17, poz.128, Nr 181, poz.1337, z 2007r. Nr 48, poz. 327) Rada Miejska w Darłowie uchwała, co następuje:

§ 1.1. Przedłuża się ulicę Północną w Darłowie, oznaczoną w ewidencji gruntów numerem geodezyjnym 29 obręb 3 o nowo wydzieloną działkę gruntu oznaczoną w ewidencji gruntów numerem geodezyjnym 64/1 obręb 3 położoną pomiędzy ulicami: Jagiellońską a Józefa Conrada.

2. Szczegółowy przebieg ulicy przedstawia szkic sytuacyjny stanowiący załącznik do uchwały.


§ 2. Wykonanie uchwały powierza się Burmistrzowi Miasta Darłowo.

§ 3. Uchwała wchodzi w życie z dniem podjęcia.

PRZEWODNICZĄCY
RADY MIEJSKIEJ

Zbigniew Grosz

Zał. do Uchwały Nr IX/106/07
Rady Miejskiej w Darłowie
z dnia 12 września 2007 roku

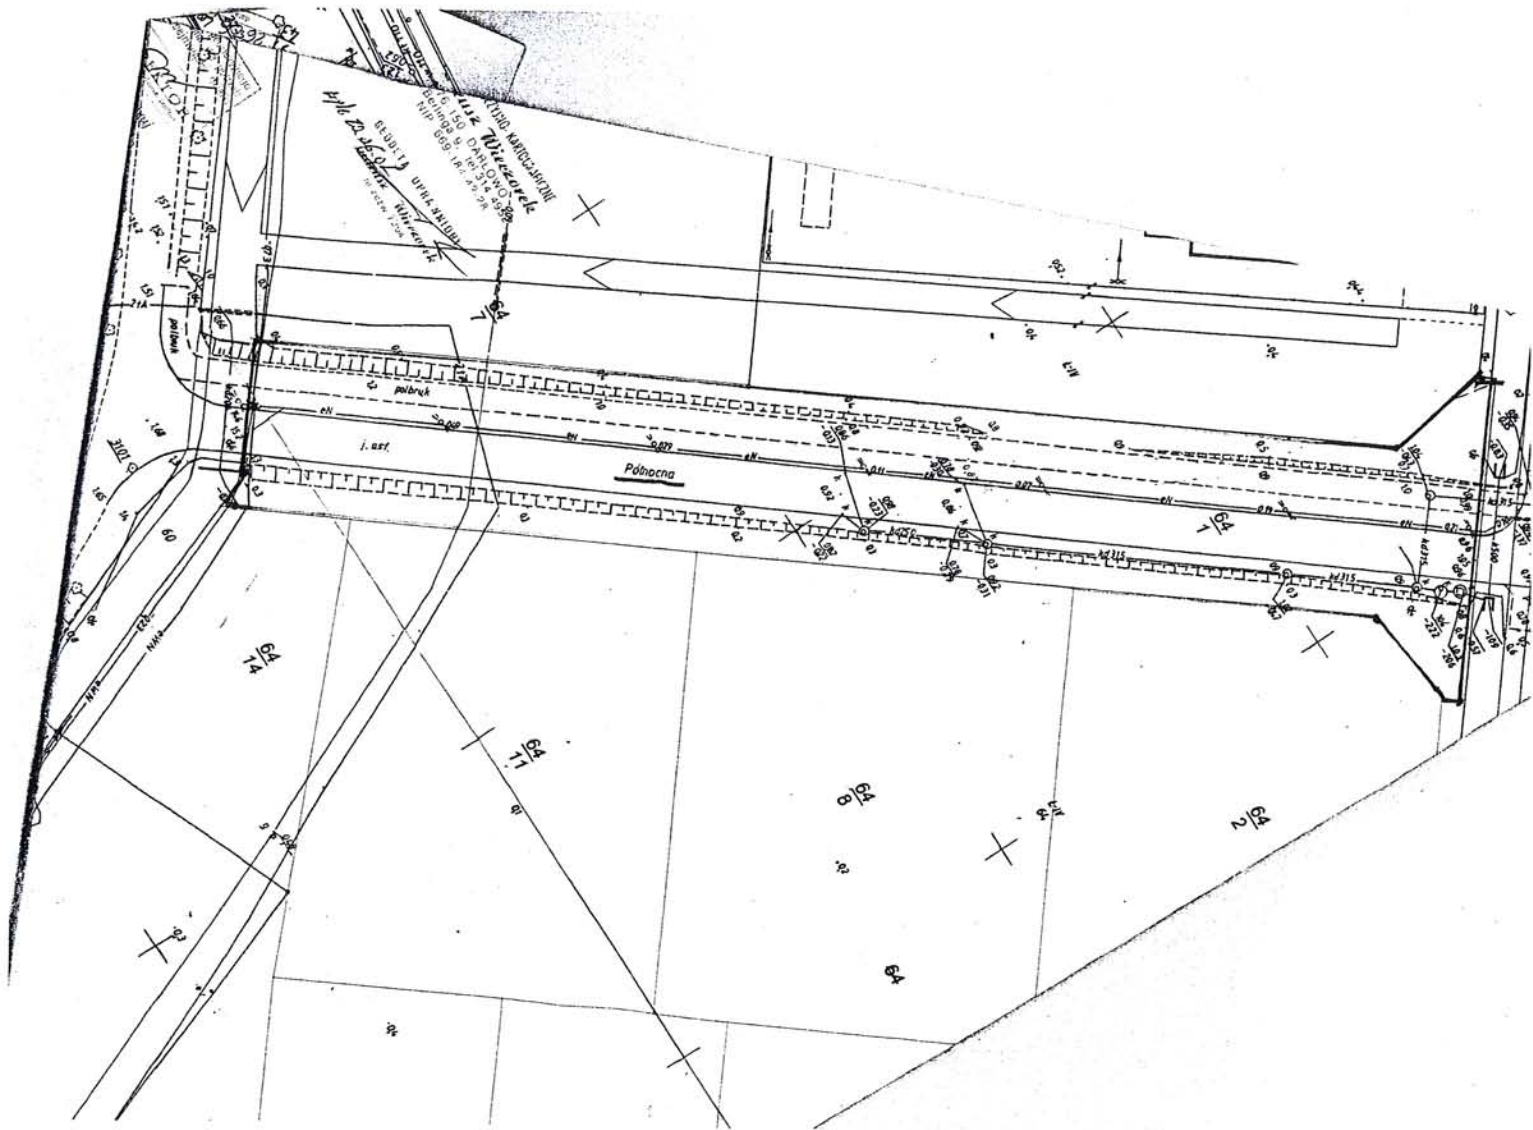

**PRZEWODNICZĄCY
RADY MIEJSKIEJ**

Zbigniew Grosz