

**Uchwała Nr XIII/159/08
Rady Miejskiej w Darłowie**

z dnia 22 lutego 2008 r.

w sprawie przedłużenia ulicy Przemysłowej w Darłowie

Na podstawie art. 18 ust. 2 pkt. 13 ustawy z dnia 8 marca 1990 r. o samorządzie gminnym (Dz. U. z 2001r., Nr 142, poz. 1591, z 2002r. Nr 23, poz. 220, Nr 62, poz. 558, Nr 113, poz. 984, Nr 153, poz. 1271, Nr 214, poz. 1806, z 2003r. Nr 80, poz. 717 i poz. 721, Nr 162, poz. 1568, z 2004r. Nr 102, poz. 1055, Nr 116, poz. 1203, z 2005r. Nr 172, poz. 1441, Nr 175, poz. 1457, z 2006r. Nr 17, poz. 128, Nr 181, poz. 1337, z 2007 r. Nr 48, poz. 327, Nr 138, poz. 974, Nr 173, poz. 1218) Rada Miejska w Darłowie uchwala, co następuje:

§ 1.1. Przedłuża się ulicę Przemysłową w Darłowie, oznaczoną w ewidencji gruntów numerem geodezyjnym 71 obręb 11 o nowo wydzielone działki gruntu oznaczone w ewidencji gruntów numerami geodezyjnymi 64/2, 69/1, 72/2, 77/11, 84/31, 84/33, 84/51, 84/52, 111 obręb11.

2. Szczegółowy przebieg ulicy przedstawia szkic sytuacyjny stanowiący załącznik do uchwały.


§ 2. Wykonanie uchwały powierza się Burmistrzowi Miasta Darłowo.

§ 3. Uchwała wchodzi w życie z dniem podjęcia.

**PRZEWODNICZĄCY
RADY MIEJSKIEJ**

Zbigniew Grosz

m. Darłowo
obręb 11
skala 1:2000
ul. Przemysłowa

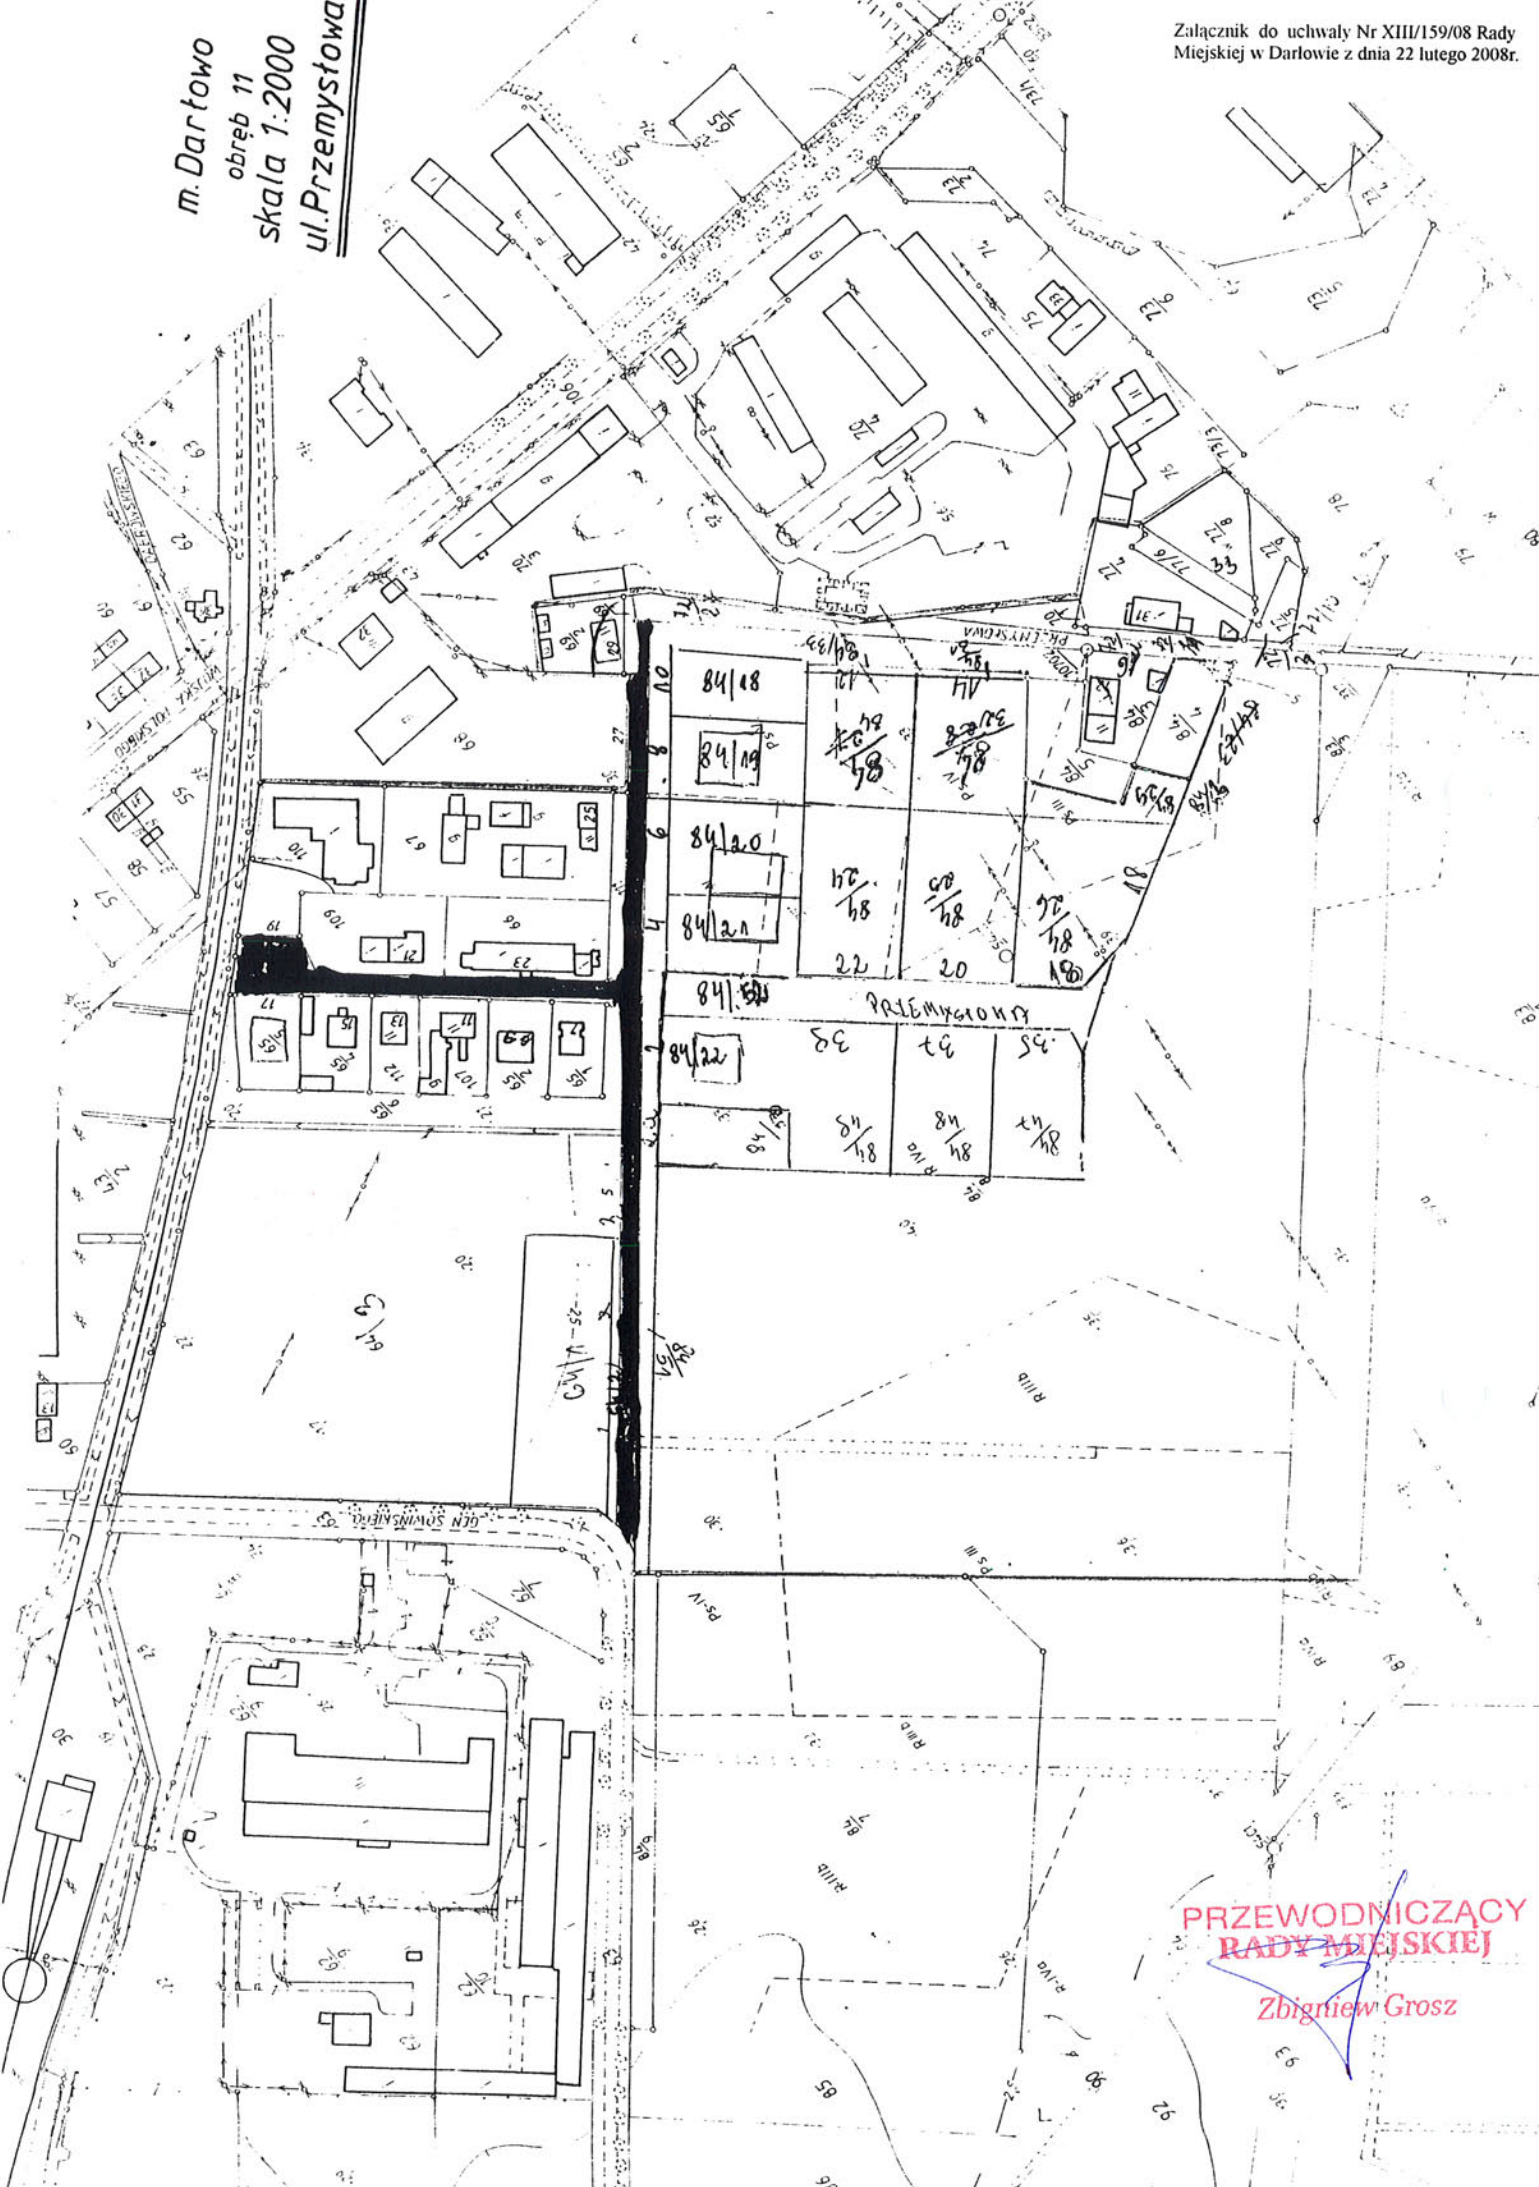

**PRZEWODNICZĄCY
RADY MIEJSKIEJ**
Zbigniew Grosz