

**Uchwała Nr XV/185/08
Rady Miejskiej w Darłowie**

z dnia 23 kwietnia 2008 r.

**w sprawie przystąpienia do sporządzenia zmiany miejscowego planu
zagospodarowania przestrzennego dla jednostki strukturalnej C – Darłówko Wschodnie
położonej na obszarze gminy – Miasto Darłowo**

Na podstawie art. 18 ust. 2 pkt 15 ustawy z dnia 8 marca 1990r. o samorządzie gminnym (Dz. U. z 2001r. Nr 142, poz. 1591, z 2002r. Nr 23, poz. 220, Nr 62, poz. 558, Nr 113, poz. 984, Nr 153, poz.1271, Nr 214, poz. 1806, z 2003r. Nr 80, poz.717, Nr 162, poz.1568, z 2004 r. Nr 102, poz.1055, Nr 116, poz.1203, z 2005r. Nr172, poz.1441, Nr 175, poz.1457, z 2006r. Nr 17, poz. 128, Nr 181, poz. 1337, z 2007 r. Nr 48, poz. 327, Nr 138, poz. 974, Nr 173, poz.1218), art. 14 ust. 1 i 2 oraz art. 27 ustawy z dnia 27 marca 2003r. o planowaniu i zagospodarowaniu przestrzennym (Dz. U. z 2003r. Nr 80, poz.717, z 2004r. Nr 6, poz. 41, Nr 141, poz. 1492, z 2005r. Nr 113, poz. 954, Nr 130, poz. 1087, z 2006r. Nr 45, poz. 319, z 2007r. Nr 225, poz. 1635 / Rada Miejska w Darłowie uchwała co następuje :

§ 1. 1. Przystępuje się do sporządzenia zmiany miejscowego planu zagospodarowania przestrzennego dla jednostki strukturalnej C – Darłówko Wschodnie położonej na obszarze gminy – Miasto Darłowo przyjętego uchwałą Rady Miejskiej w Darłowie Nr IV/34/07 z dnia 6 lutego 2007r. – obszar C3.

2. Granice obszaru C3 objętego sporządzeniem zmiany miejscowego planu zagospodarowania przestrzennego określono na mapie stanowiącej załącznik graficzny do niniejszej uchwały.

§ 2. Wykonanie uchwały powierza się Burmistrzowi Miasta Darłowo.


§ 3. Uchwała wchodzi w życie z dniem podjęcia.

**PRZEWODNICZĄCY
RADY MIEJSKIEJ**
Zbigniew Grosz

Załącznik do uchwały Nr XV/185/08 Rady
Miejskiej w Darłowie z dnia 23 kwietnia 2008r.

skala 1:1000

Granice obszaru
objętego zmianą w
planie C3

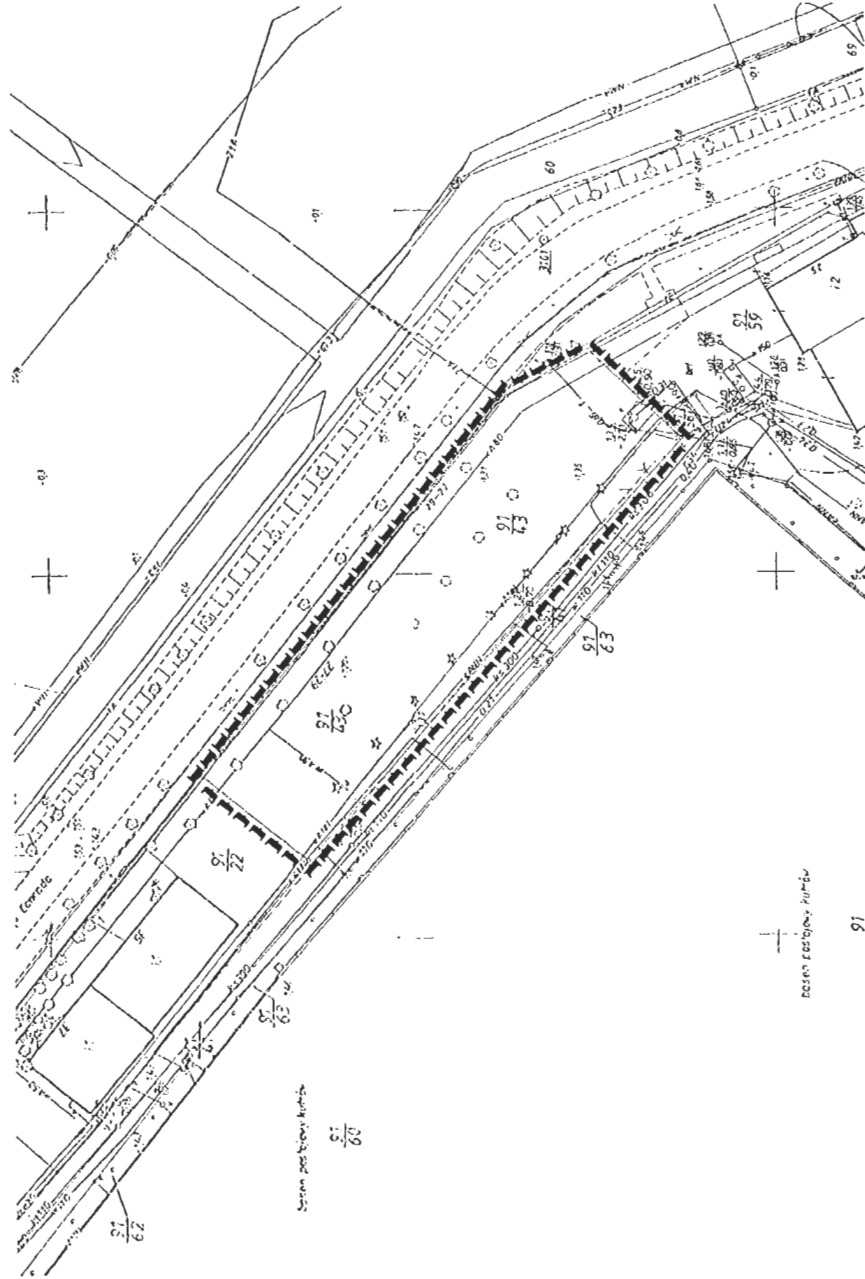

PRZEWODNICZĄCY
RADY MIEJSKIEJ
Zbigniew Grosz

10000
10000