

Uchwała Nr XXV/257/08
Rady Miejskiej w Darłowie
z dnia 23 grudnia 2008 r.

w sprawie przedłużenia ulicy Witolda Lutosławskiego w Darłowie.

Na podstawie art. 18 ust. 2 pkt 13 ustawy z dnia 8 marca 1990 r. o samorządzie gminnym (Dz. U. z 2001r. Nr 142, poz. 1591, z 2002r. Nr 23, poz. 220, Nr 62, poz.558, Nr 113, poz. 984, Nr 153, poz.1271, Nr 214, poz. 1806, z 2003r. Nr 80, poz.717, Nr 162, poz. 1568, z 2004r. Nr 102, poz.1055, Nr 116, poz. 1203, z 2005r. Nr 172, poz.1441, Nr 175, poz.1457, z 2006r. Nr 17, poz.128, Nr 181, poz.1337, z 2007r. Nr 48, poz.327, Nr 138, poz.974, Nr 173, poz.1218) Rada Miejska w Darłowie uchwala, co następuje:


§ 1.1. Przedłuża się ulicę Witolda Lutosławskiego w Darłowie o nowo wydzieloną działkę gruntu oznaczoną w ewidencji gruntów numerem geodezyjnym 191/16 położoną w obrębie ewidencyjnym nr 13.

2. Szczegółowy przebieg ulicy przedstawia szkic sytuacyjny stanowiący załącznik do uchwały.

§ 2. Wykonanie uchwały powierza się Burmistrzowi Miasta Darłowo.

§ 3. Uchwała wchodzi w życie z dniem podjęcia.

PRZEWODNICZĄCY
Rady Miejskiej
w Darłowie
Zbigniew Grosz

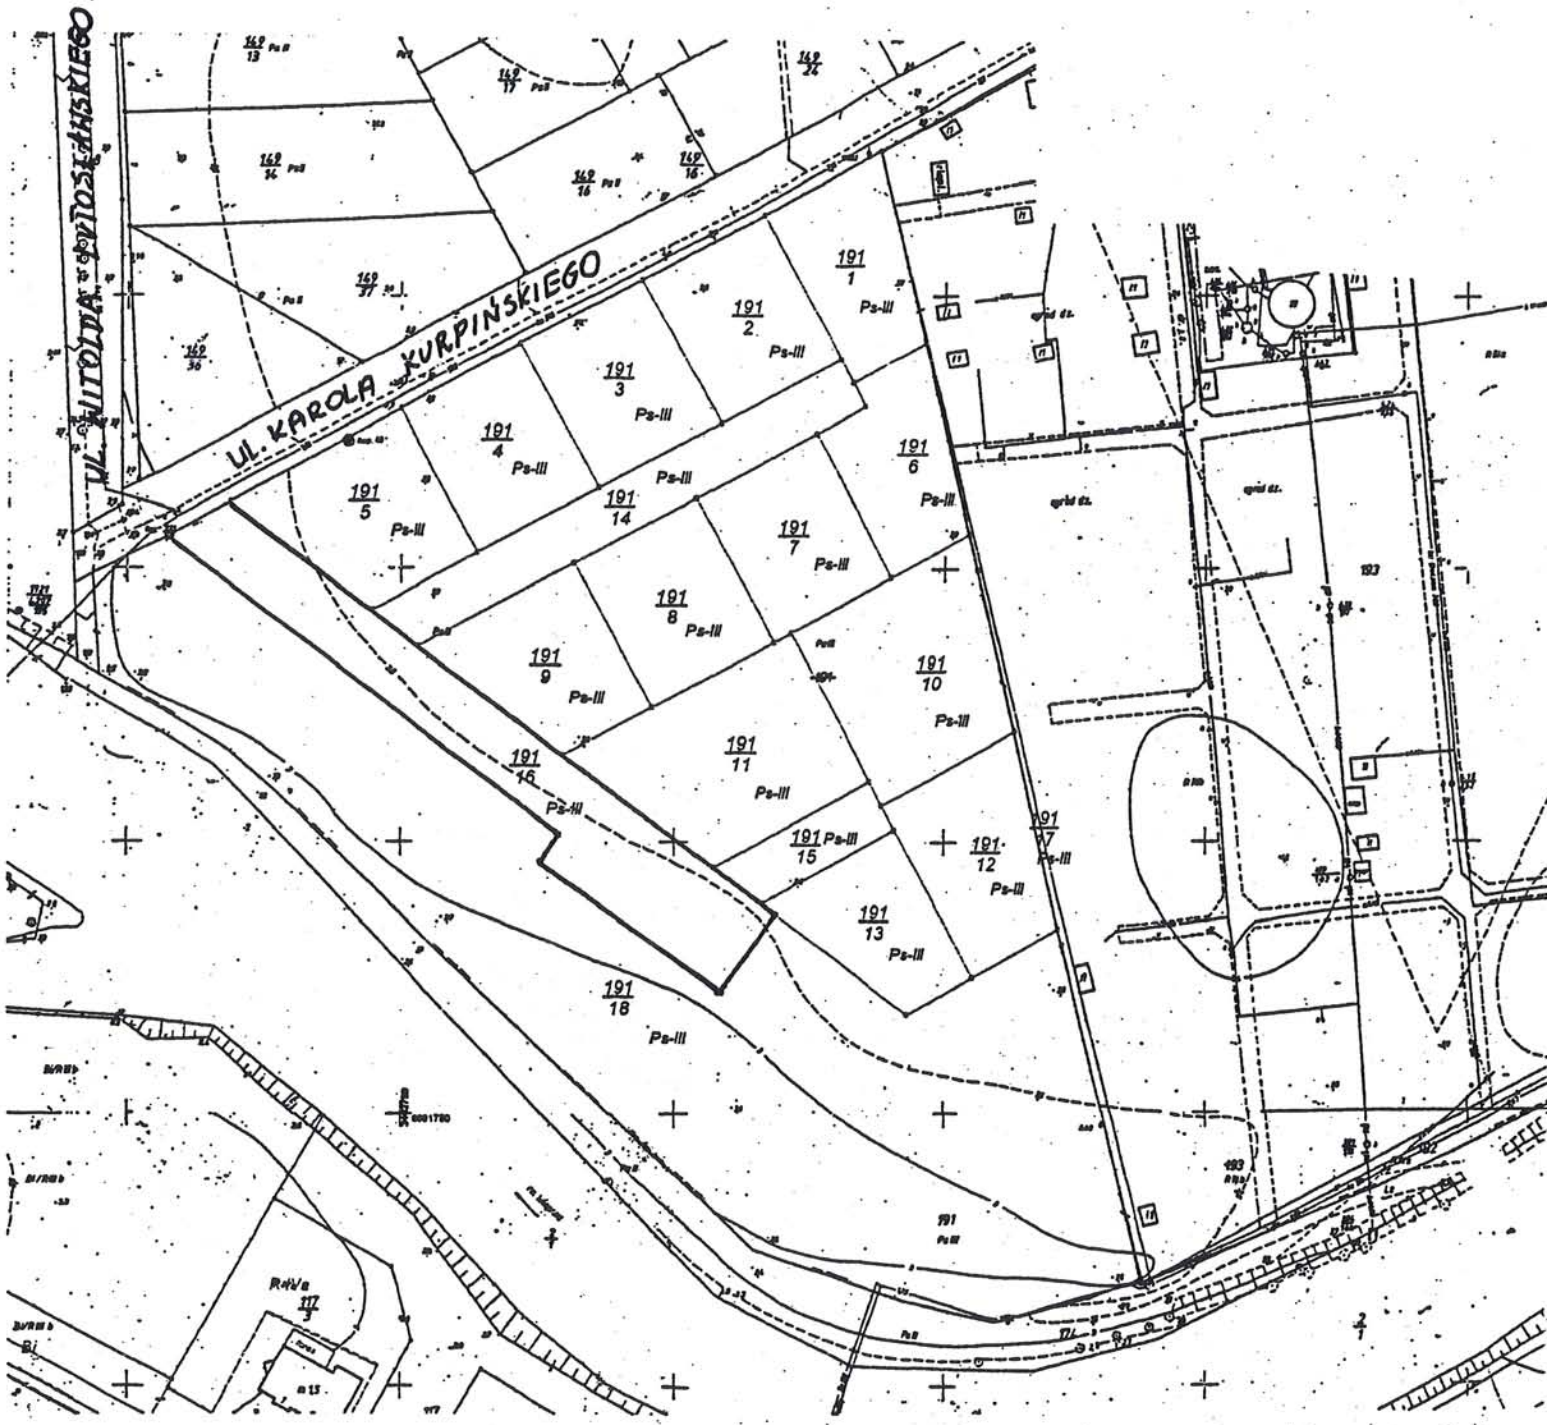

PRZEWODNICZĄCY
Rady Miejskiej
w Darłowie
Zbigniew Grosz