

**Uchwała Nr XXVI/262/09
Rady Miejskiej w Darłowie
z dnia 21 stycznia 2009r.**

**w sprawie zmiany uchwały z dnia 12 września 2007r. Rady Miejskiej
w Darłowie Nr IX/100/07.**

Na podstawie art. 18 ust. 2 pkt 15 ustawy z dnia 8 marca 1990r. o samorządzie gminnym / Dz. U. z 2001r. Nr 142, poz. 1591; z 2002r. Nr 23, poz. 220, Nr 62, poz. 558, Nr 113, poz. 984, Nr 153, poz. 1271, Nr 214, poz. 1806; z 2003r. Nr 80, poz. 717, Nr 162, poz. 1568; z 2004r. , Nr 102, poz. 1055, Nr 116, poz. 1203, Nr 214, poz. 1806; z 2005r. Nr 172, poz. 1441; z 2006r. Nr 17, poz. 128, Nr 175, poz. 1457, Nr 181, poz. 1337; z 2007r. Nr 48, poz. 327/, art. 14 ust. 1 i 2 oraz art. 27 ustawy z dnia 27 marca 2003r. o planowaniu i zagospodarowaniu przestrzennym / Dz. U. z 2003r. Nr 80, poz.717; z 2004r. Nr 6, poz. 41, Nr 141, poz. 1492; z 2005r. Nr 113, poz. 954, Nr 130, poz. 1087; z 2006r. Nr 45, poz. 319; z 2007r. Nr 225, poz. 1635 / Rada Miejska w Darłowie uchwała, co następuje :

§ 1.1. Zmienia się uchwałę z dnia 12 września 2007r. Rady Miejskiej w Darłowie Nr IX/100/07 w sprawie przystąpienia do sporządzania zmiany miejscowego planu zagospodarowania przestrzennego dla jednostki strukturalnej B – Darłówko Zachodnie położonej na obszarze gminy – Miasto Darłowo, w ten sposób, że załącznik graficzny do tej uchwały zastępuje się załącznikiem graficznym do niniejszej uchwały.


§ 2. Wykonanie uchwały powierza się Burmistrzowi Miasta Darłowo.

§ 3. Uchwała wchodzi w życie z dniem podjęcia.

**PRZEWODNICZĄCY
RADY MIEJSKIEJ**

Zbigniew Grosz

Załącznik nr 1
Do uchwały nr XXVI/262/09
Rady Miejskiej w Dartowie
z dnia 21 stycznia 2009r.

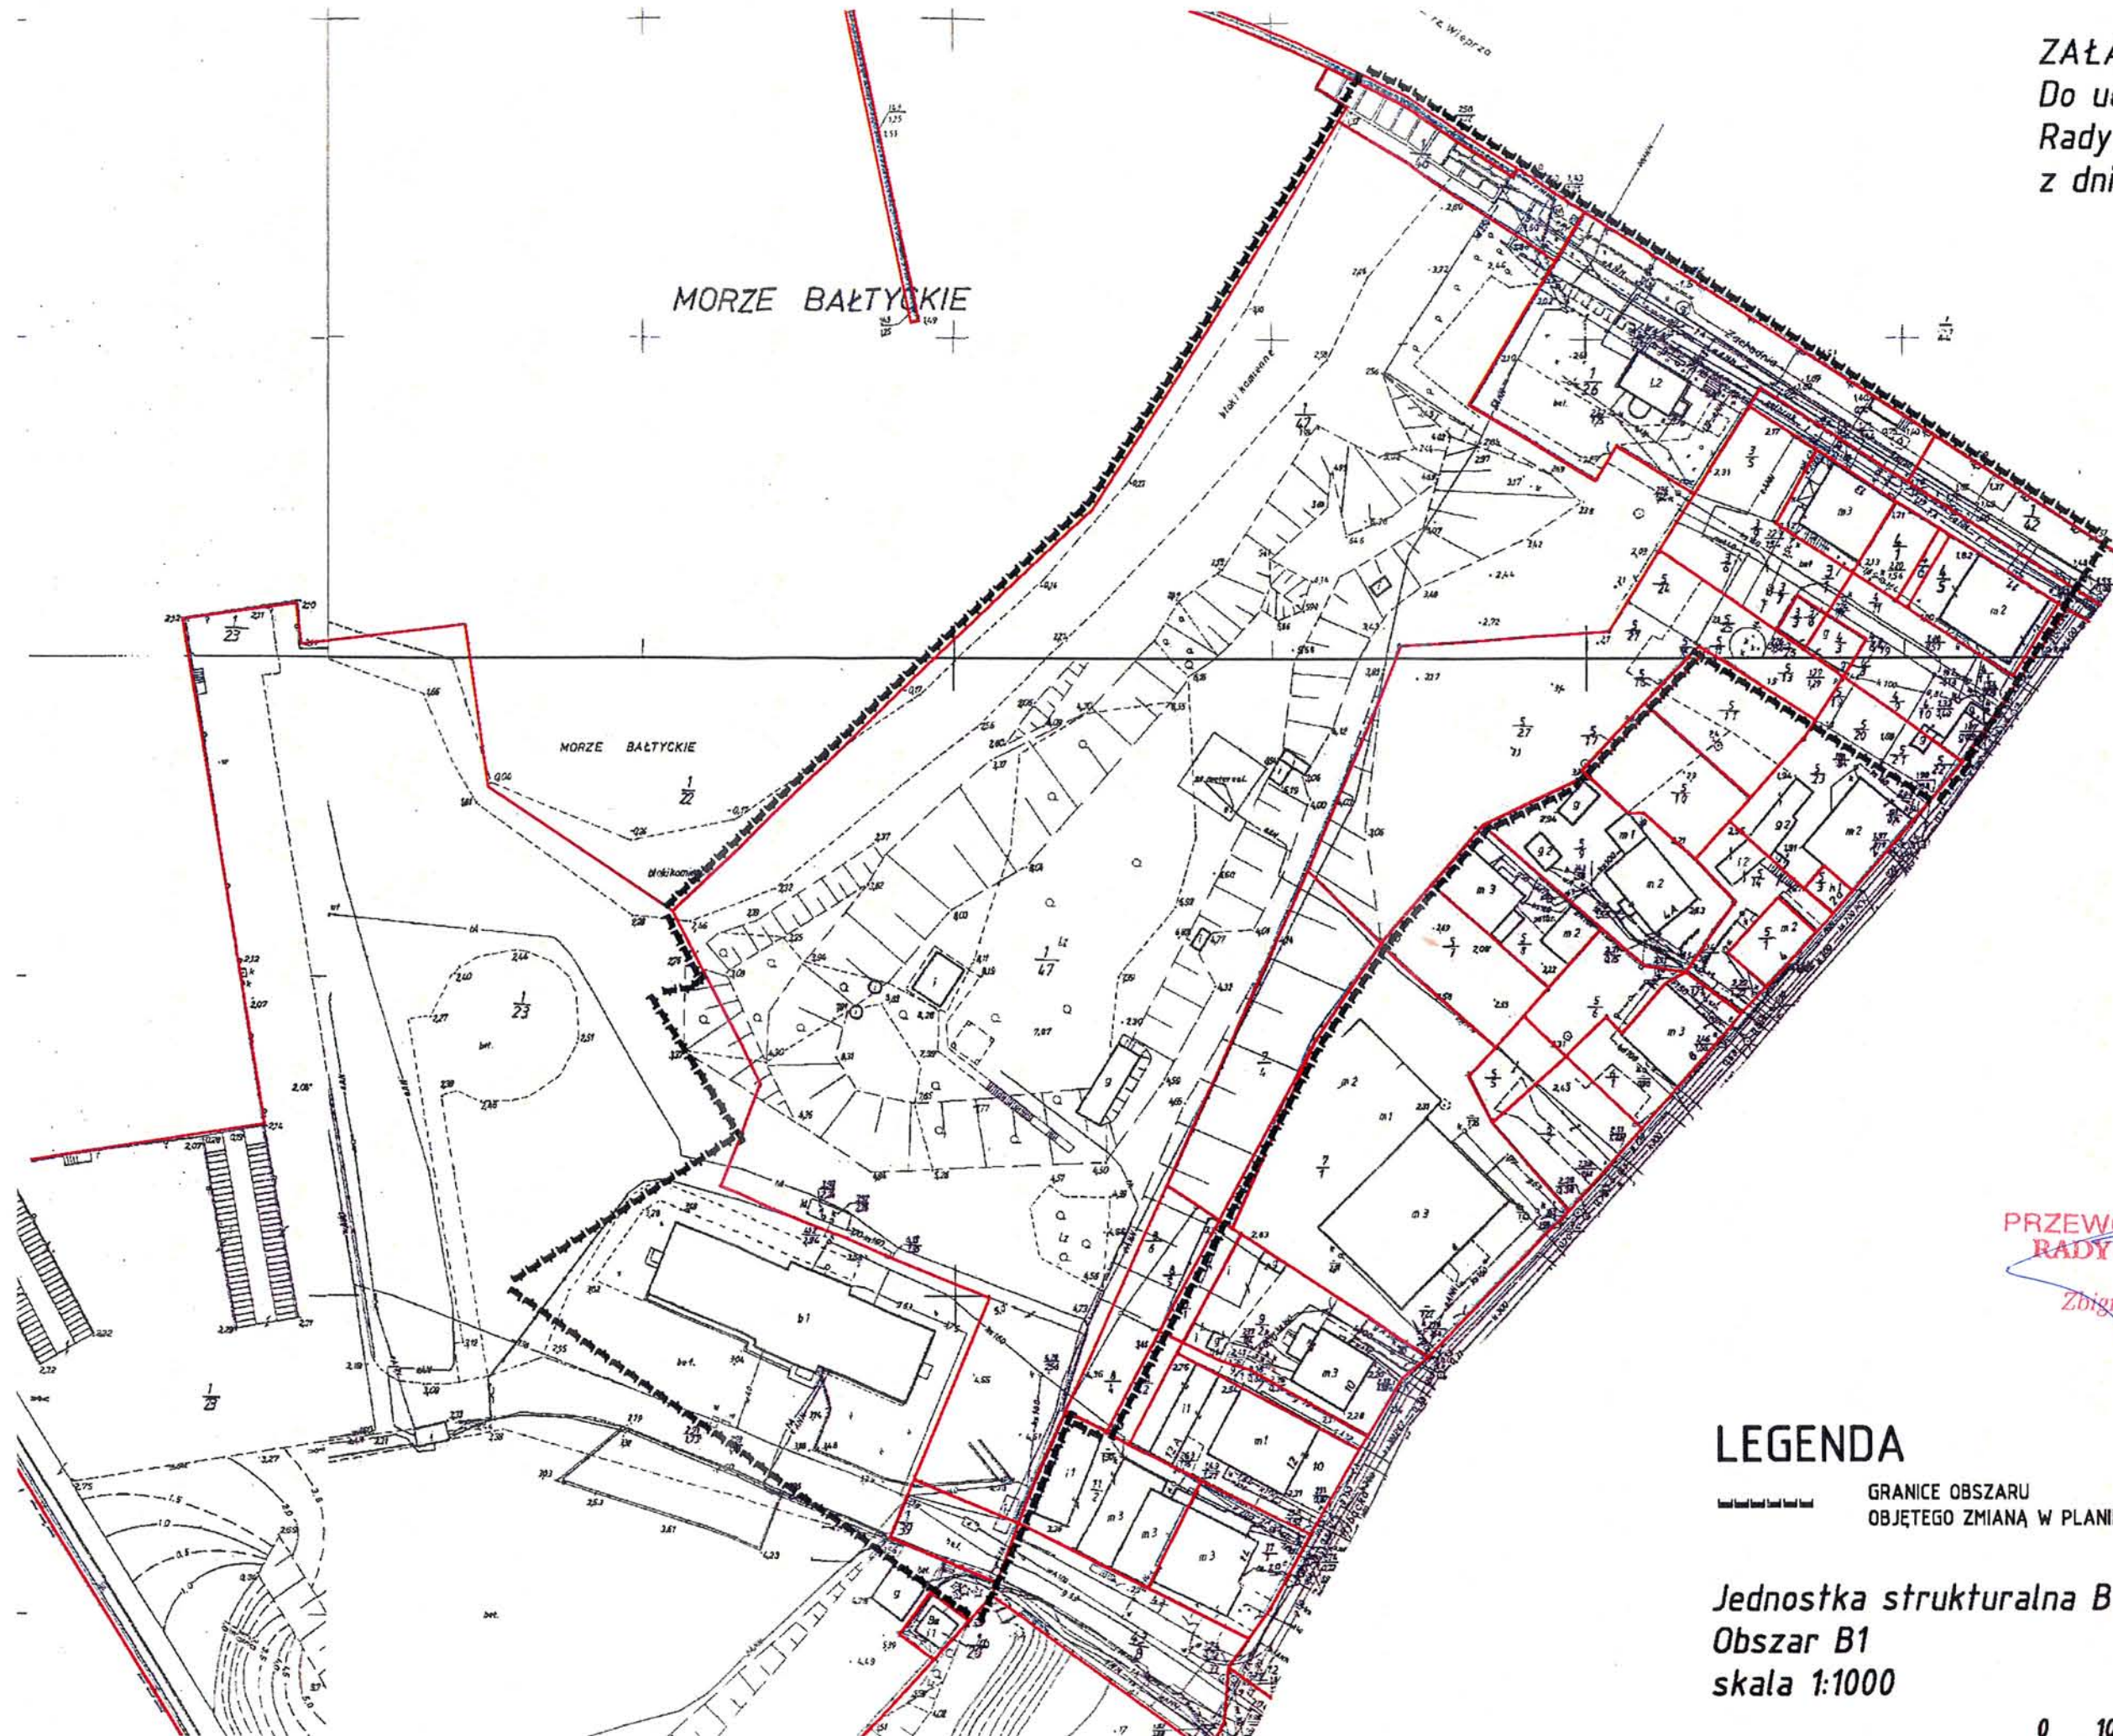

PRZEWODNICZĄCY
RADY MIEJSKIEJ
Zbigniew Grosz

LEGENDA

GRANICE OBSZARU
OBJĘTEGO ZMIANĄ W PLANIE B1

Jednostka strukturalna B - Dartówko Zachodnie
Obszar B1
skala 1:1000

