


Wyrys ze Studium uwarunkowań i kierunków zagospodarowania przestrzennego Miasta Darłowo

Skala 1:5000
0 25 50 75 100 125 m

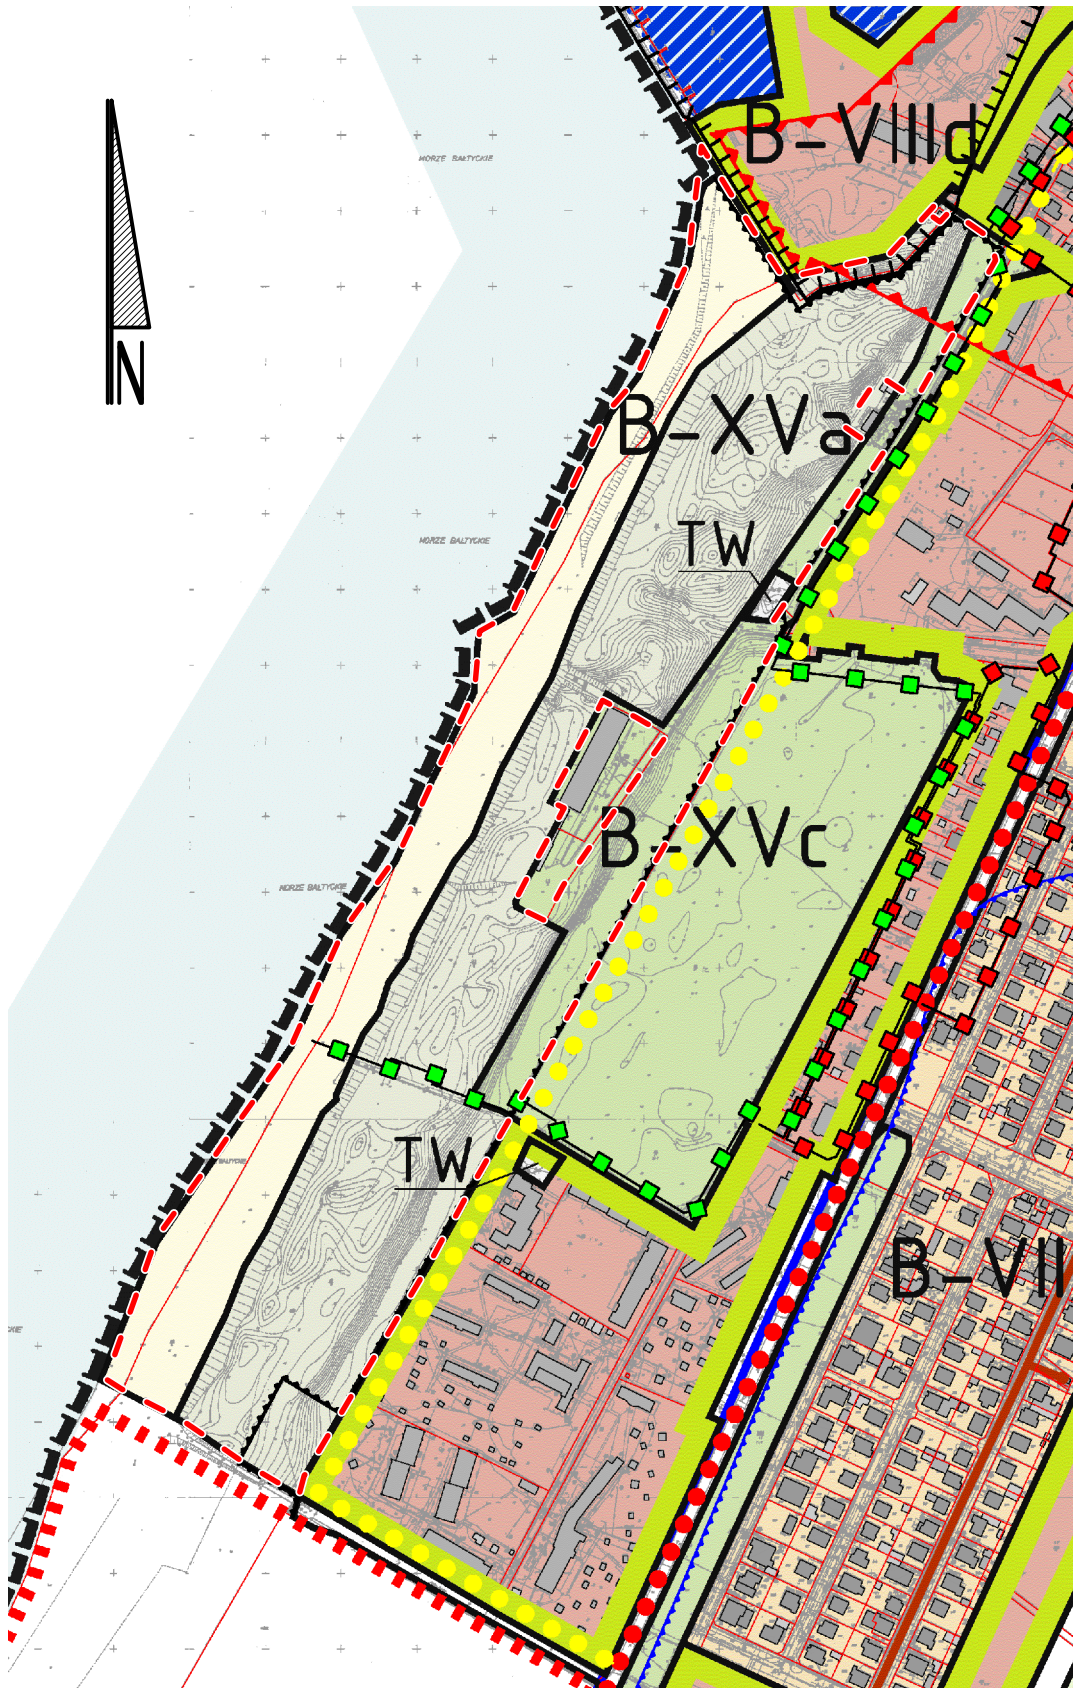

LEGENDA

GRANICE

- GRANICE GMINY MIASTA DARŁOWO
- GRANICE JEDNOSTEK STRUKTURALNYCH A, B, C, D, E, F
- GRANICE SPORZĄDZONYCH MIEJSCOWYCH PLANÓW
- OZNACZENIA OBSZARÓW ELEMENTARNYCH
- GRANICE OBSZARÓW ELEMENTARNYCH
- GRANICA PORTU MORSKIEGO
- GRANICA PASA TECHNICZNEGO - OBSZAR BEZPOŚREDNIEGO ZAGROZENIA POWODZIĄ
- GRANICA TERENÓW SPECJALNYCH
- STREFA OCHRONNA OBIEKTÓW SPECJALNYCH
- REJONY STREF KONCENTRACJI USŁUG PUBLICZNO-KOMERCYJNYCH
- WAŁ PRZECIWPOWODZIOWY

OCHRONA ŚRODOWISKA PRZYRODNICZEGO I KULTUROWEGO

- GRANICA PASA OCHRONNEGO BRZEGU MORSKIEGO - OBSZAR BEZPOŚREDNIEGO ZAGROZENIA POWODZIĄ
- GRANICA OBSZARU CHRONIONEGO KRAJOBRAZU (KOSZALSKI PARK NADMORSKI)
- GRANICA OBSZARU NARAŻONEGO NA NIEBEZPIECZYSTWO POWODZI
- GRANICA OBSZARÓW TORFOWYCH
- Natura 2000 - Dolina Wieprzy i Studnicy - PLH 220038
- STREFY OCHRONY ARCHEOLOGICZNEJ VII
- STREFY OCHRONY ARCHEOLOGICZNEJ VI, VIII
- STREFA A ŚCISLEJ OCHRONY KONSERWATORSKIEJ
- STREFA B OCHRONY UKŁADÓW PRZESTRZENNYCH
- STREFA K OCHRONY KRAJOBRAZU
- STREFA E EKSPOZYCJI

KOMUNIKACJA

- G, Z, L TERENY DRÓG PUBLICZNYCH KLAS GŁÓWNEJ - G, ZBIORCZEJ - Z, LOKALNEJ - L
- KK TERENY KOLEJOWE
- TOR ŻEGLUGI MORSKO-RZECZNEJ
- GŁÓWNE TRASY ROWEROWE
- GŁÓWNE CIĄGI PIESZE
- TERENY WÓD PORTOWYCH
- P MIEJSCA ZBIORCZYCH PARKINGÓW RUCHU TURYSTYCZNEGO
- DWORCE RUCHU ZBIORCZEGO PKP, PKS, MORSKI

INŻYNIERIA

- LINE ENERGETYCZNE NAWIETRZNE
- GŁÓWNE SIECI GAZOWE
- PROJEKTOWANY GAZOCIĄG W.C. DN150
- GŁÓWNE SIECI WODOCIĄGOWE
- GŁÓWNE RURIOCIĄGI KANALIZACJI SANITARNEJ

FUNKCJE DOMINUJĄCE I UŻYTKOWANIE TERENÓW

- OBSZARY ZABUDOWY MIESZKAWCOWEJ WIELORODZINNEJ
- OBSZARY ZABUDOWY MIESZKAWCOWEJ JEDNORODZINNEJ
- OBSZARY ZABUDOWY HOTELOWO-PENJONATOWEJ TURYSTYCZNO-WYPOCZYNKOWEJ
- OBSZARY PRZEMYSŁOWO-PORTOWE
- OBSZARY REKREACJI TURYSTYCZNEJ I SPORTU
- OBSZARY ZIELENI OGÓLNODOSTĘPNEJ I CMENTARZY
- OBSZARY ZORGANIZOWANYCH OGRODÓW DZIAŁKOWYCH
- OBSZARY POLDERÓW ŁAKOWYCH
- OBSZARY ZIELENI WYDOMEJ
- OBSZARY PLAŻOWE
- OBSZARY WÓD OTWARTYCH
- OBSZARY GOSPODARKI ROLNEJ
- OBSZARY URZĄDZEŃ GOSPODARKI KOMUNALNEJ TW, TE, TO
- GRANICA OBSZARU PLNAU