

**UCHWAŁA NR XXX/198/2012
RADY MIEJSKIEJ W DARŁOWIE**

z dnia 26 września 2012 r.

o przystąpieniu do sporządzenia zmiany miejscowego planu zagospodarowania przestrzennego dla jednostki strukturalnej B – Darłówko Zachodnie położonej na obszarze Gminy Miasto Darłowo - obszar B6.

Na podstawie art. 14 ust. 1 ustawy z dnia 27 marca 2003 r. o planowaniu i zagospodarowaniu przestrzennym (t.j. Dz. U. z 2012r. poz. 647), art. 18 ust. 2 pkt 5 ustawy z dnia 8 marca 1990 r. o samorządzie gminnym (Dz. U. z 2001 r. Nr 142, poz. 1591, z 2002 r. Nr 23, poz. 220, Nr 62, poz.558, Nr 113, poz. 984, Nr 153, poz. 1271, Nr 214, poz. 1806, z 2003 r. Nr 80, poz. 717, Nr 162, poz. 1568, z 2004 r. Nr 102, poz. 1055, Nr 116, poz. 1203 i Nr 167, poz. 1759, z 2005 r. Nr 172, poz. 1441, Nr 175, poz. 1457, z 2006 r. Nr 17, poz. 128, Nr 181, poz. 1337, z 2007 r. Nr 48, poz. 327, Nr 138, poz. 974, Nr 173, poz. 1218, z 2008r. Nr 180, poz. 1111, Nr 223, poz. 1458, z 2009 r. Nr 52, poz. 420, Nr 157, poz. 1241, z 2010r. Nr 28, poz. 142 i poz. 146, Nr 106 poz. 675, Nr 40, poz. 230, z 2011r. Nr 117, poz. 679, Nr 134, poz. 777, Nr 21, poz. 113, Nr 217, poz. 1281, Nr 149, poz. 887, z 2012r. poz. 567) Rada Miejska uchwała, co następuje:

§ 1. Przystępuje się do sporządzenia zmiany miejscowego planu zagospodarowania przestrzennego dla jednostki strukturalnej B – Darłówko Zachodnie położonej na obszarze Gminy Miasto Darłowo - obszar B6, uchwalonego uchwałą Rady Miejskiej w Darłowie nr IV/32/07 z dnia 6 lutego 2007 roku (Dz. Urz. Woj. Zachodniopomorskiego z 20 marca 2007r. nr 35, poz. 522).

§ 2. Integralną częścią uchwały jest załącznik graficzny przedstawiający granice obszaru objętego projektem zmiany planu.

§ 3. Wykonanie uchwały powierza się Burmistrzowi Miasta Darłowo.


§ 4. Zobowiązuje się Burmistrza Miasta Darłowo do:

- 1) ogłoszenia uchwały przez obwieszczenie na tablicy ogłoszeń Urzędu Miejskiego w Darłowie oraz w Biuletynie Informacji Publicznej,
- 2) ogłoszenia o przystąpieniu do sporządzenia zmiany planu w miejscowej prasie,
- 3) zawiadomienia na piśmie instytucji i organów właściwych do uzgadniania i opiniowania projektu zmiany planu.

§ 5. Uchwała wchodzi w życie z dniem podjęcia.

Przewodniczący Rady
Miejskiej w Darłowie


Zbigniew Grosz

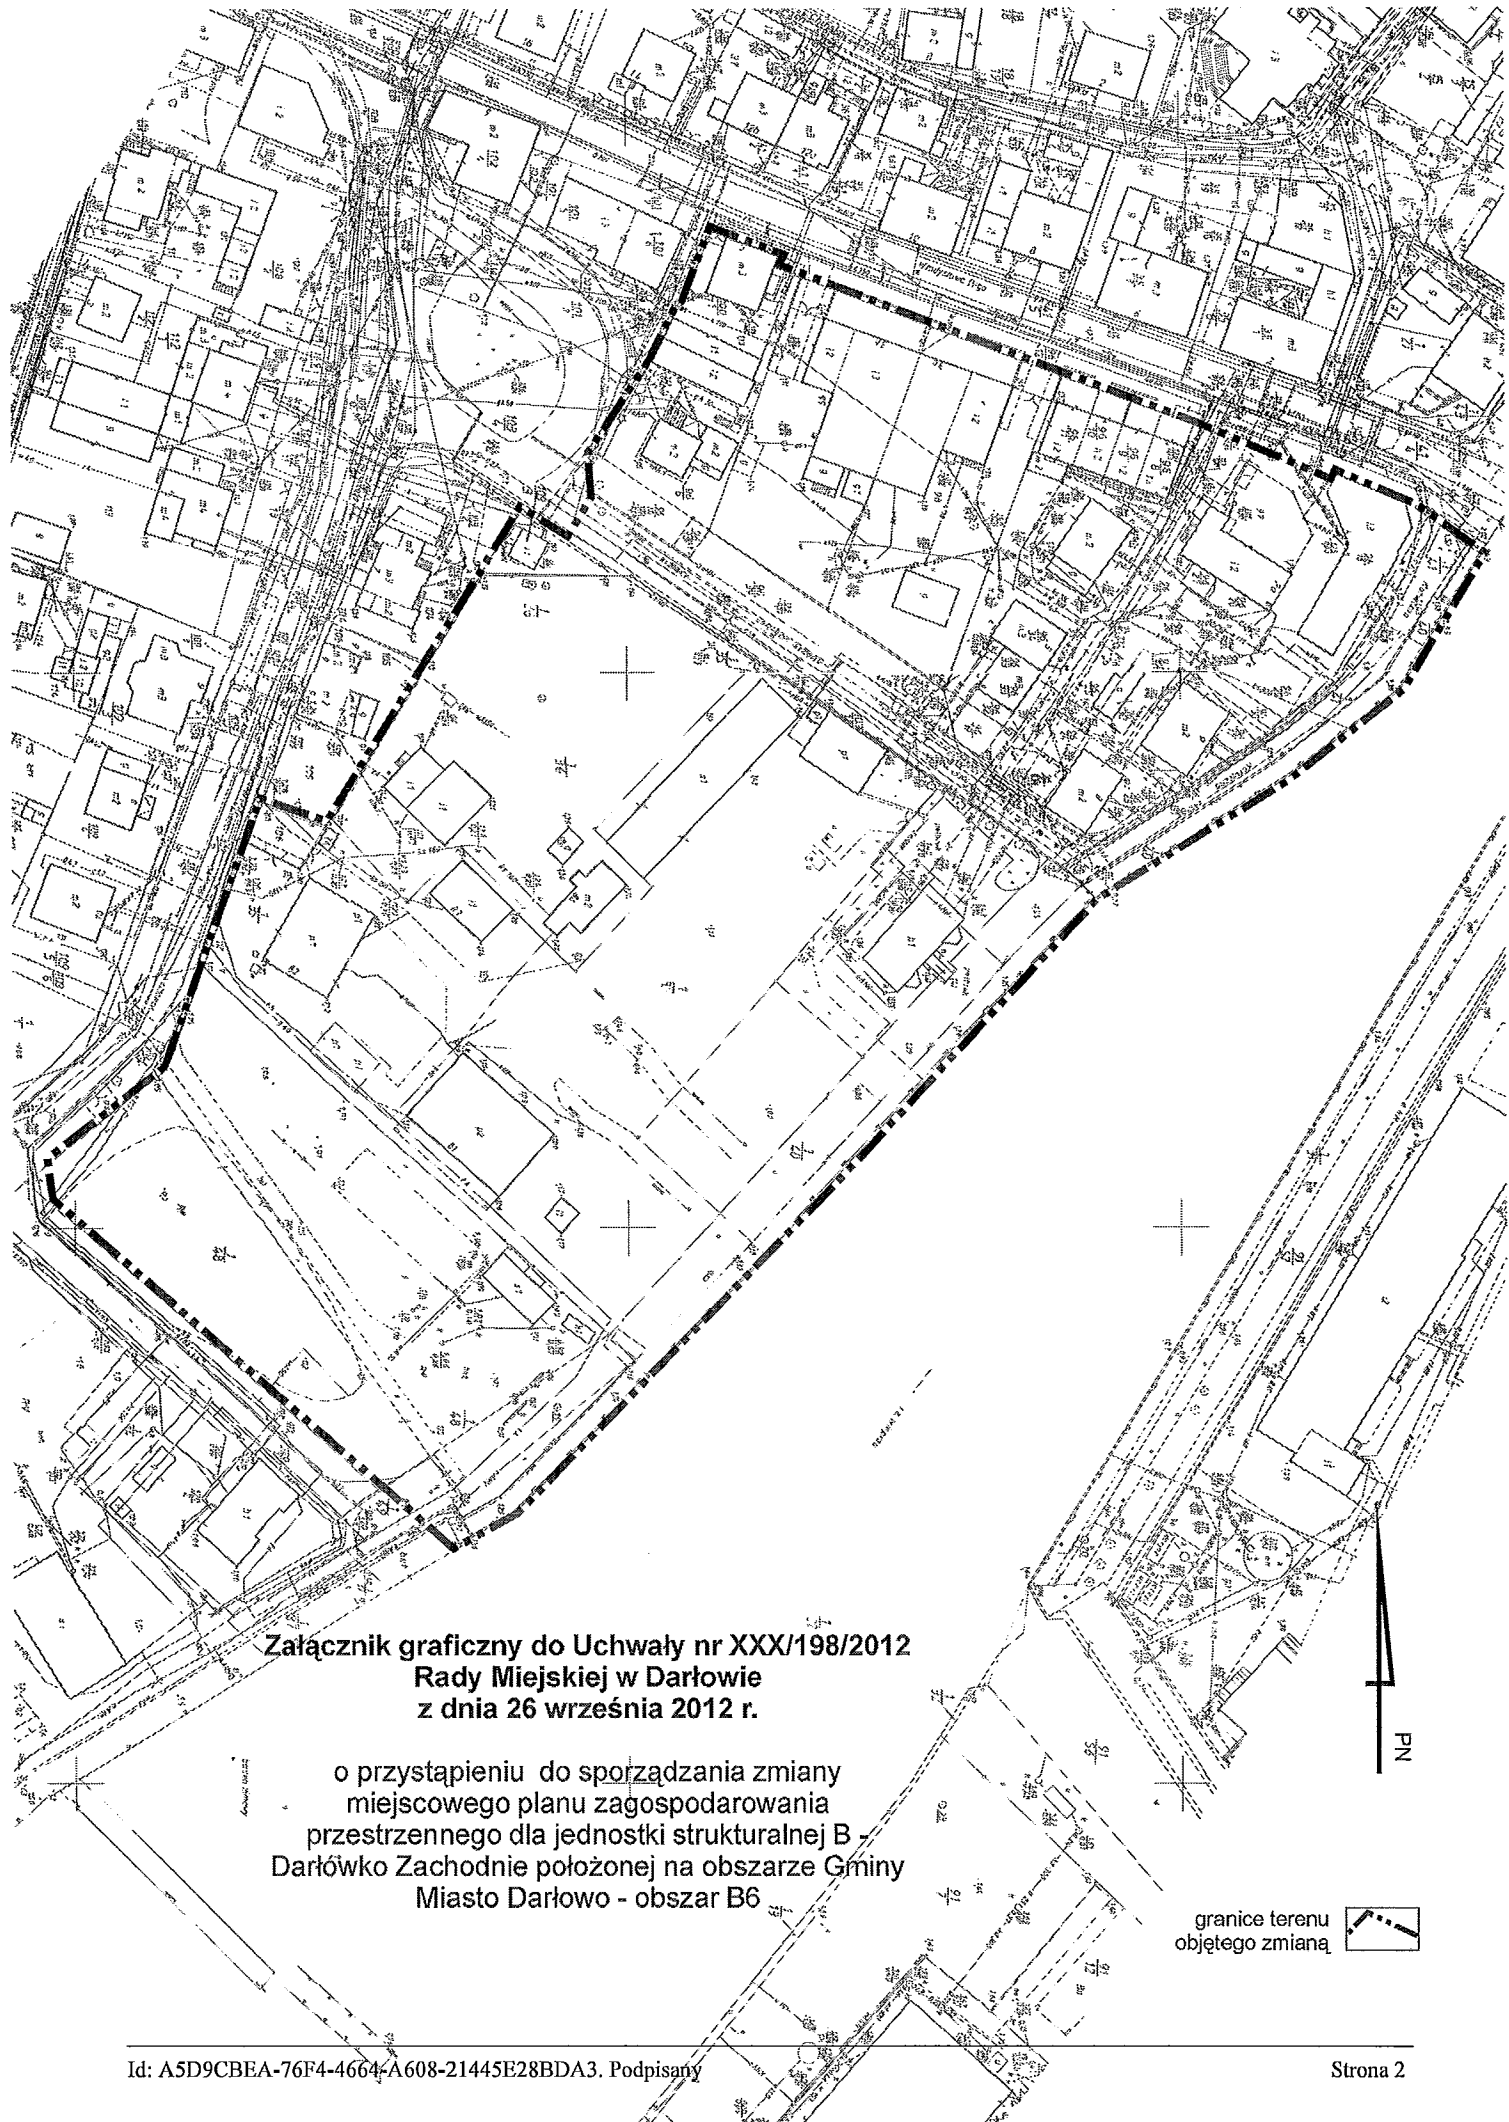

**Załącznik graficzny do Uchwały nr XXX/198/2012
Rady Miejskiej w Darłowie
z dnia 26 września 2012 r.**

o przystąpieniu do sporządzania zmiany
miejsowego planu zagospodarowania
przestrzennego dla jednostki strukturalnej B -
Darłówko Zachodnie położonej na obszarze Gminy
Miasto Darłowo - obszar B6

granice terenu
objętego zmianą

