


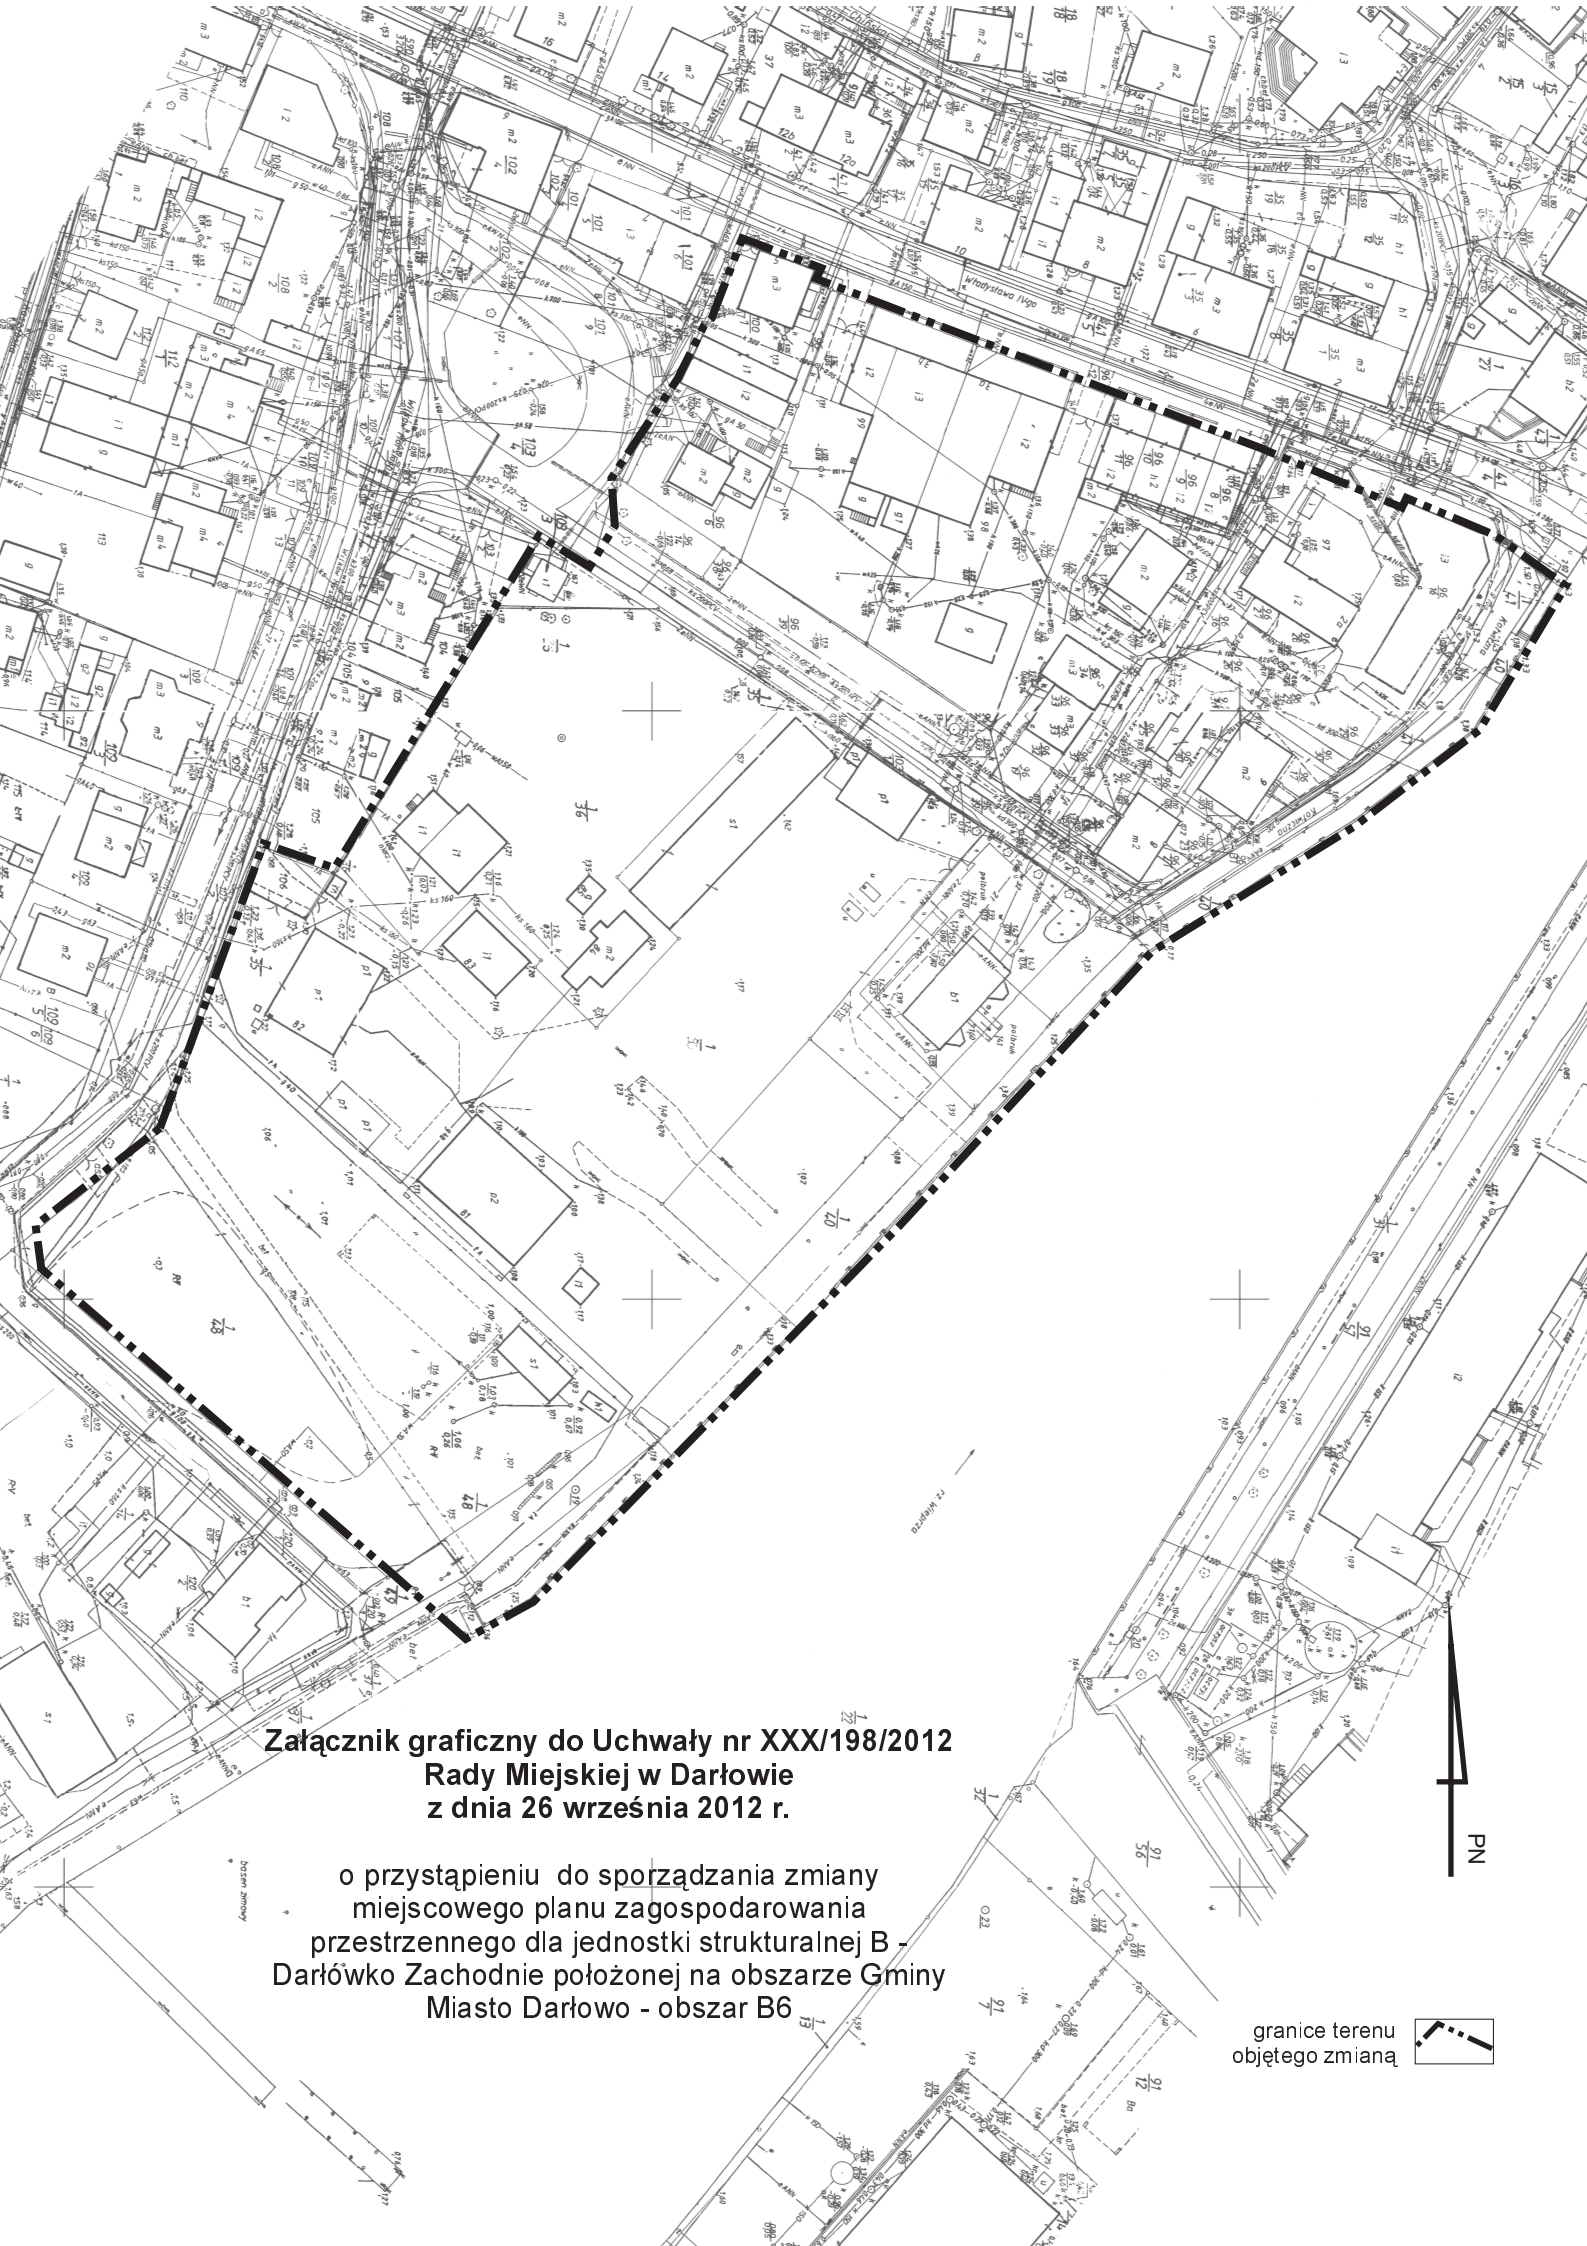

**Załącznik graficzny do Uchwały nr XXX/198/2012
Rady Miejskiej w Darłowie
z dnia 26 września 2012 r.**

**o przystąpieniu do sporządzania zmiany
miejscowego planu zagospodarowania
przestrzennego dla jednostki strukturalnej B -
Darłówko Zachodnie położonej na obszarze Gminy
Miasto Darłowo - obszar B6**

granice terenu
objętego zmianą

