

**UCHWAŁA NR XV/95/2015  
RADY MIEJSKIEJ W DARŁOWIE**

z dnia 28 października 2015 r.

**o przystąpieniu do sporządzenia zmiany miejscowego planu zagospodarowania przestrzennego dla jednostki strukturalnej C – Darłówko Wschodnie położonej na obszarze Gminy Miasto Darłowo - obszar C9.**

Na podstawie art. 14 ust. 1 ustawy z dnia 27 marca 2003 r. o planowaniu i zagospodarowaniu przestrzennym (Dz. U. z 2015 r. poz. 199, poz. 443), art. 18 ust. 2 pkt 5 ustawy z dnia 8 marca 1990 r. o samorządzie gminnym (Dz. U. z 2013 r. poz. 594, poz. 645, poz. 1318, poz. 379, poz. 1072) Rada Miejska uchwala, co następuje:

**§ 1.** Przystępuje się do sporządzenia zmiany miejscowego planu zagospodarowania przestrzennego dla jednostki strukturalnej C – Darłówko Wschodnie położonej na obszarze Gminy Miasto Darłowo, uchwalonego uchwałą Rady Miejskiej w Darłowie nr IV/34/07 z dnia 6 lutego 2007 roku (Dz. Urz. Woj. Zachodniopomorskiego z 26 marca 2007 r. nr 38, poz. 558) - obszar C9.

**§ 2.** Integralną częścią uchwały jest załącznik graficzny przedstawiający granice obszaru objętego projektem zmiany planu.

**§ 3.** Wykonanie uchwały powierza się Burmistrzowi Miasta Darłowo.


**§ 4.** Zobowiązuje się Burmistrza Miasta Darłowo do:

- 1) ogłoszenia uchwały przez obwieszczenie na tablicy ogłoszeń Urzędu Miejskiego w Darłowie oraz w Biuletynie Informacji Publicznej,
- 2) ogłoszenia o przystąpieniu do sporządzenia zmiany planu w miejscowej prasie,
- 3) zawiadomienia na piśmie instytucji i organów właściwych do uzgadniania i opiniowania projektu zmiany planu.

**§ 5.** Uchwała wchodzi w życie z dniem podjęcia.

Przewodnicząca Rady Miejskiej  
w Darłowie

**Krystyna Sokolińska**

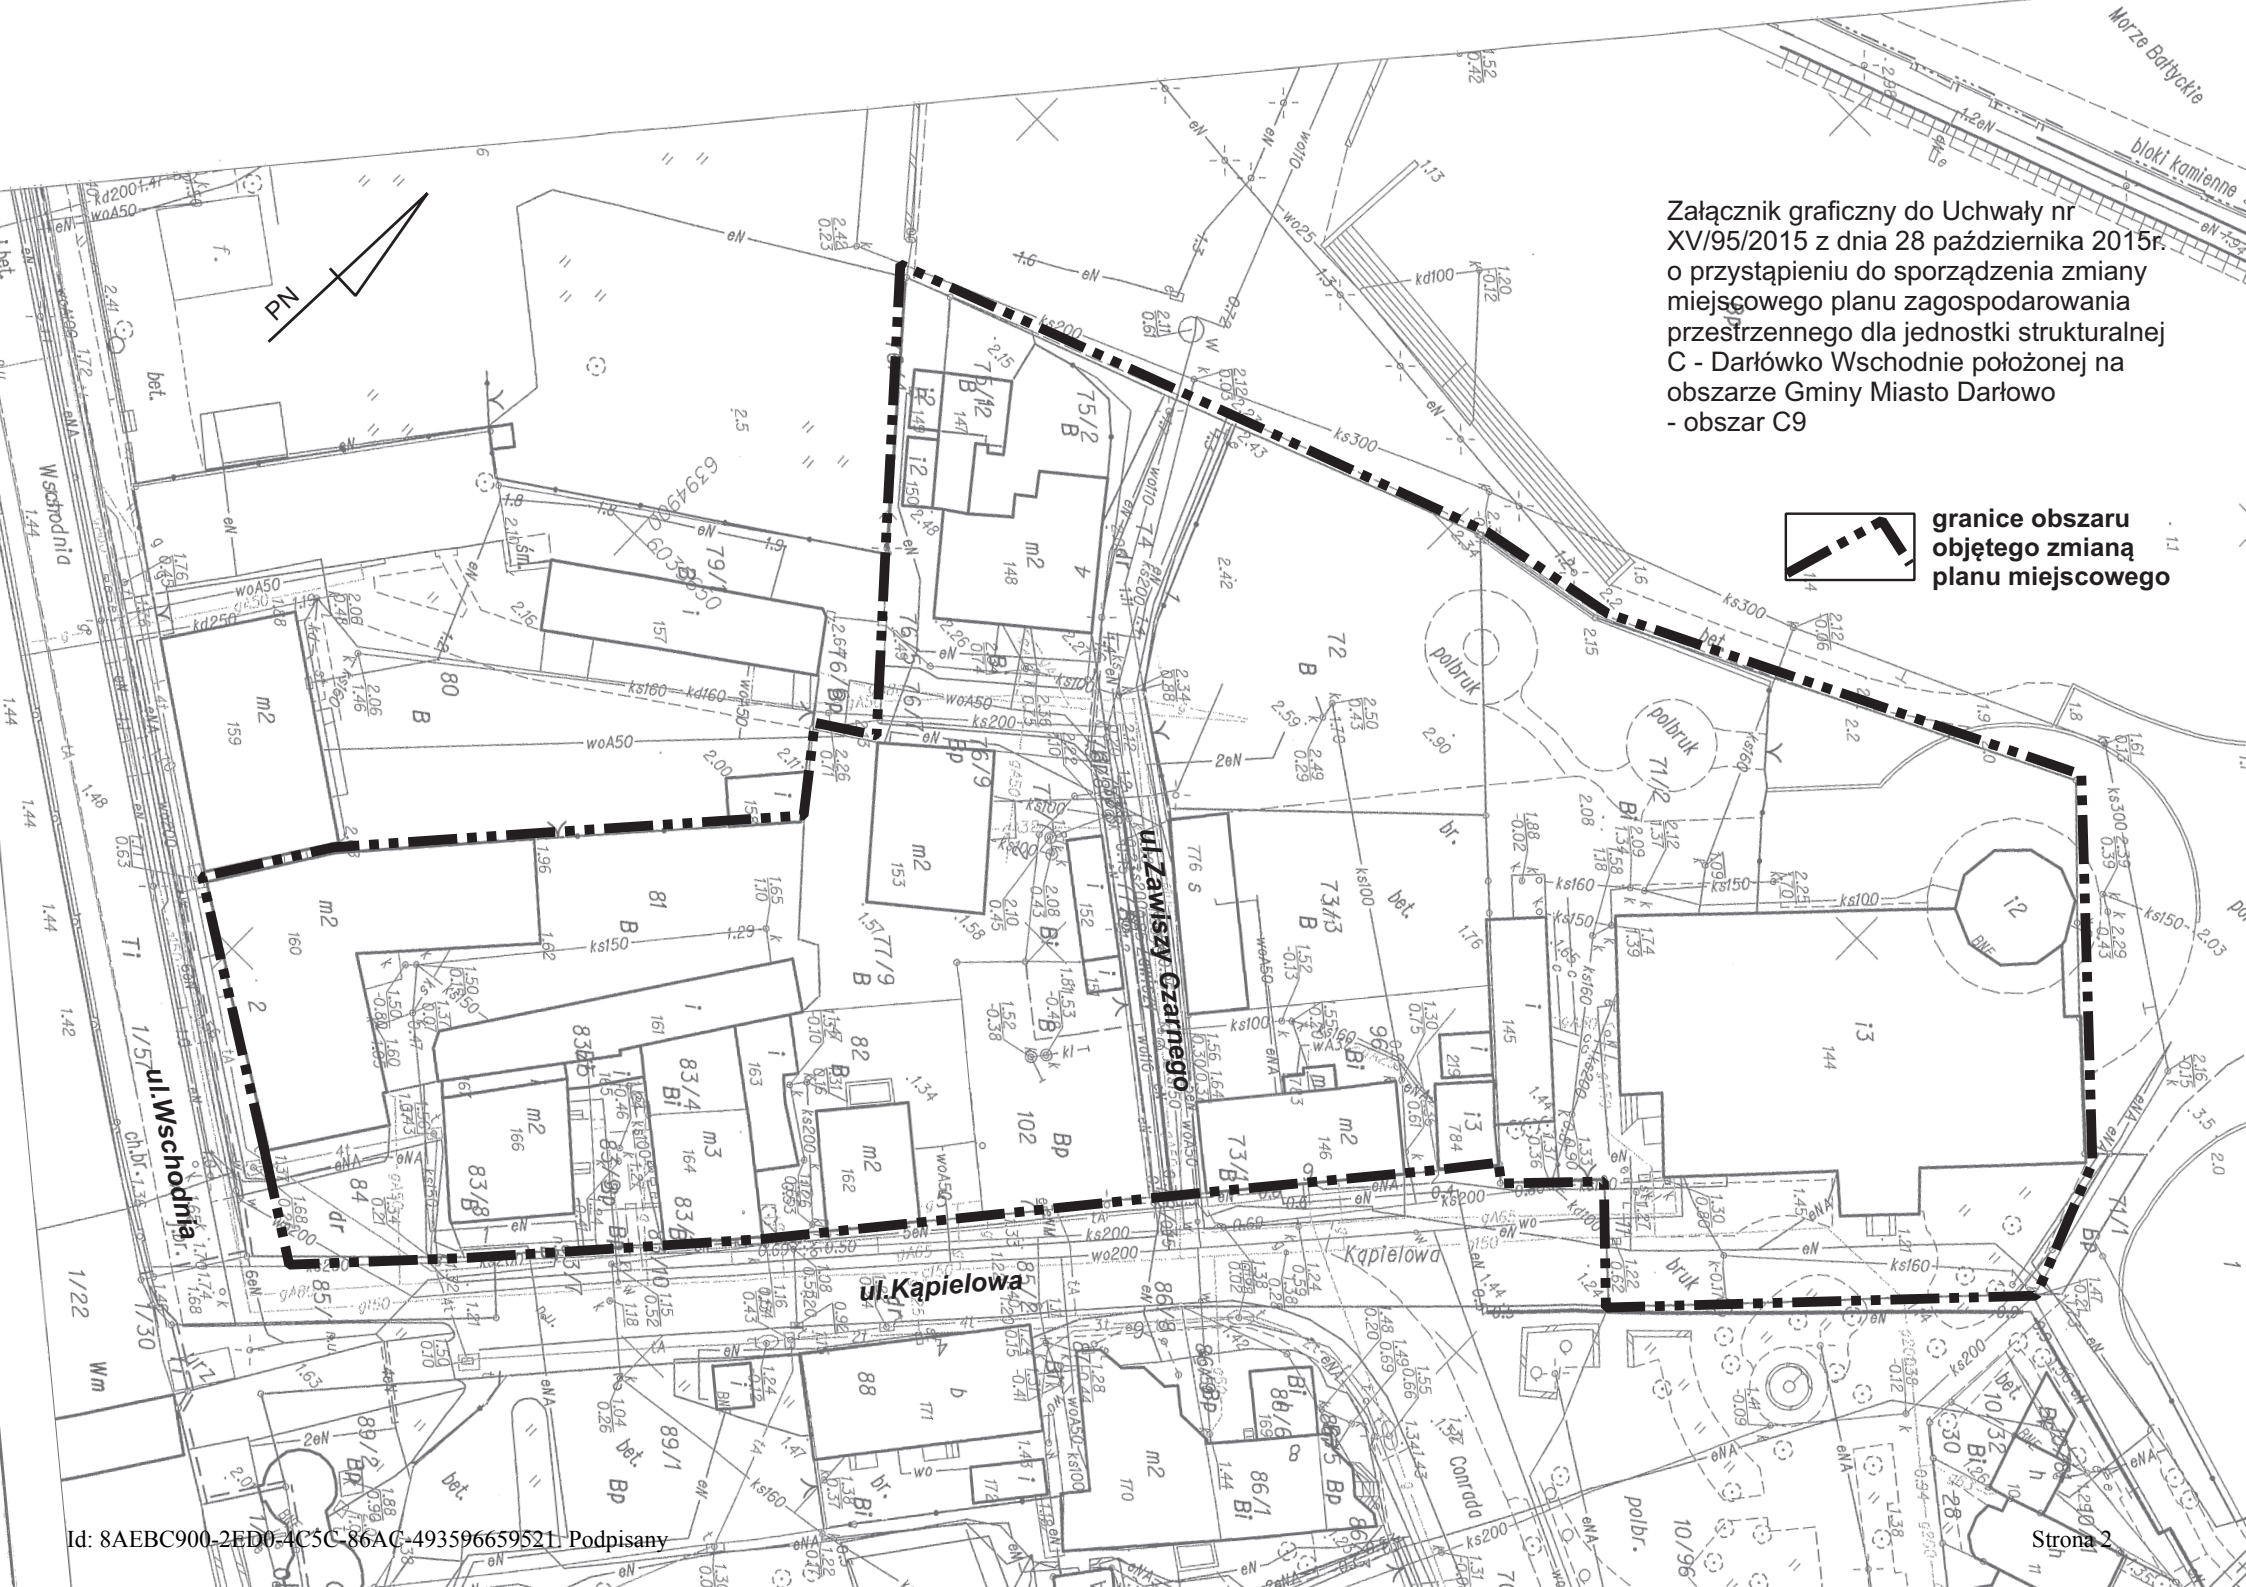

Załącznik graficzny do Uchwały nr XV/95/2015 z dnia 28 października 2015r. o przystąpieniu do sporządzenia zmiany miejscowego planu zagospodarowania przestrzennego dla jednostki strukturalnej C - Darłówko Wschodnie położonej na obszarze Gminy Miasto Darłówko - obszar C9



granice obszaru objętego zmianą planu miejscowego