

**UCHWAŁA NR III/27/2018
RADY MIEJSKIEJ W DARŁOWIE**

z dnia 27 grudnia 2018 r.

w sprawie: zmiany uchwały Nr LII/394/2018 Rady Miejskiej w Darłowie, z dnia 27 marca 2018r. w sprawie przystąpienia do sporządzenia miejscowego planu zagospodarowania przestrzennego dla jednostki strukturalnej E – Darłowo Wschodnie położonej na obszarze Gminy Miasto Darłowo – obszar E4

Na podstawie art. 14 ust. 1 ustawy z dnia 27 marca 2003 r. o planowaniu i zagospodarowaniu przestrzennym (t.j. Dz. U. z 2018 r. poz. 1945) oraz art. 18 ust. 2 pkt 5 ustawy z dnia 8 marca 1990 r. o samorządzie gminnym (t.j. Dz. U. z 2018 r. poz. 994, poz.1000, poz.1349, poz.1432) Rada Miejska w Darłowie uchwała, co następuje:

§ 1. W Uchwale Nr LII/394/2018 Rady Miejskiej w Darłowie, z dnia 27 marca 2018r. w sprawie przystąpienia do sporządzenia miejscowego planu zagospodarowania przestrzennego dla jednostki strukturalnej E – Darłowo Wschodnie położonej na obszarze Gminy Miasto Darłowo – obszar E4 wprowadza się zmianę załącznika graficznego przedstawiającego granice obszaru objętego planem.

§ 2. Nowe granice obszaru objętego planem, o którym mowa w § 1 uchwały określono na mapie stanowiącej załącznik do niniejszej uchwały.

§ 3. Zakres opracowania miejscowego planu zagospodarowania przestrzennego musi być zgodny z zakresem określonym w art. 15 ww. ustawą o planowaniu i zagospodarowaniu przestrzennym.

§ 4. Wykonanie uchwały powierza się Burmistrzowi Miasta Darłowo.

§ 5. Uchwała wchodzi w życie z dniem podjęcia.


Przewodniczący Rady
Miejskiej w Darłowie

Czesław Woźniak

Załącznik do uchwały Nr III/27/2018

Rady Miejskiej w Darłowie

z dnia 27 grudnia 2018 r.

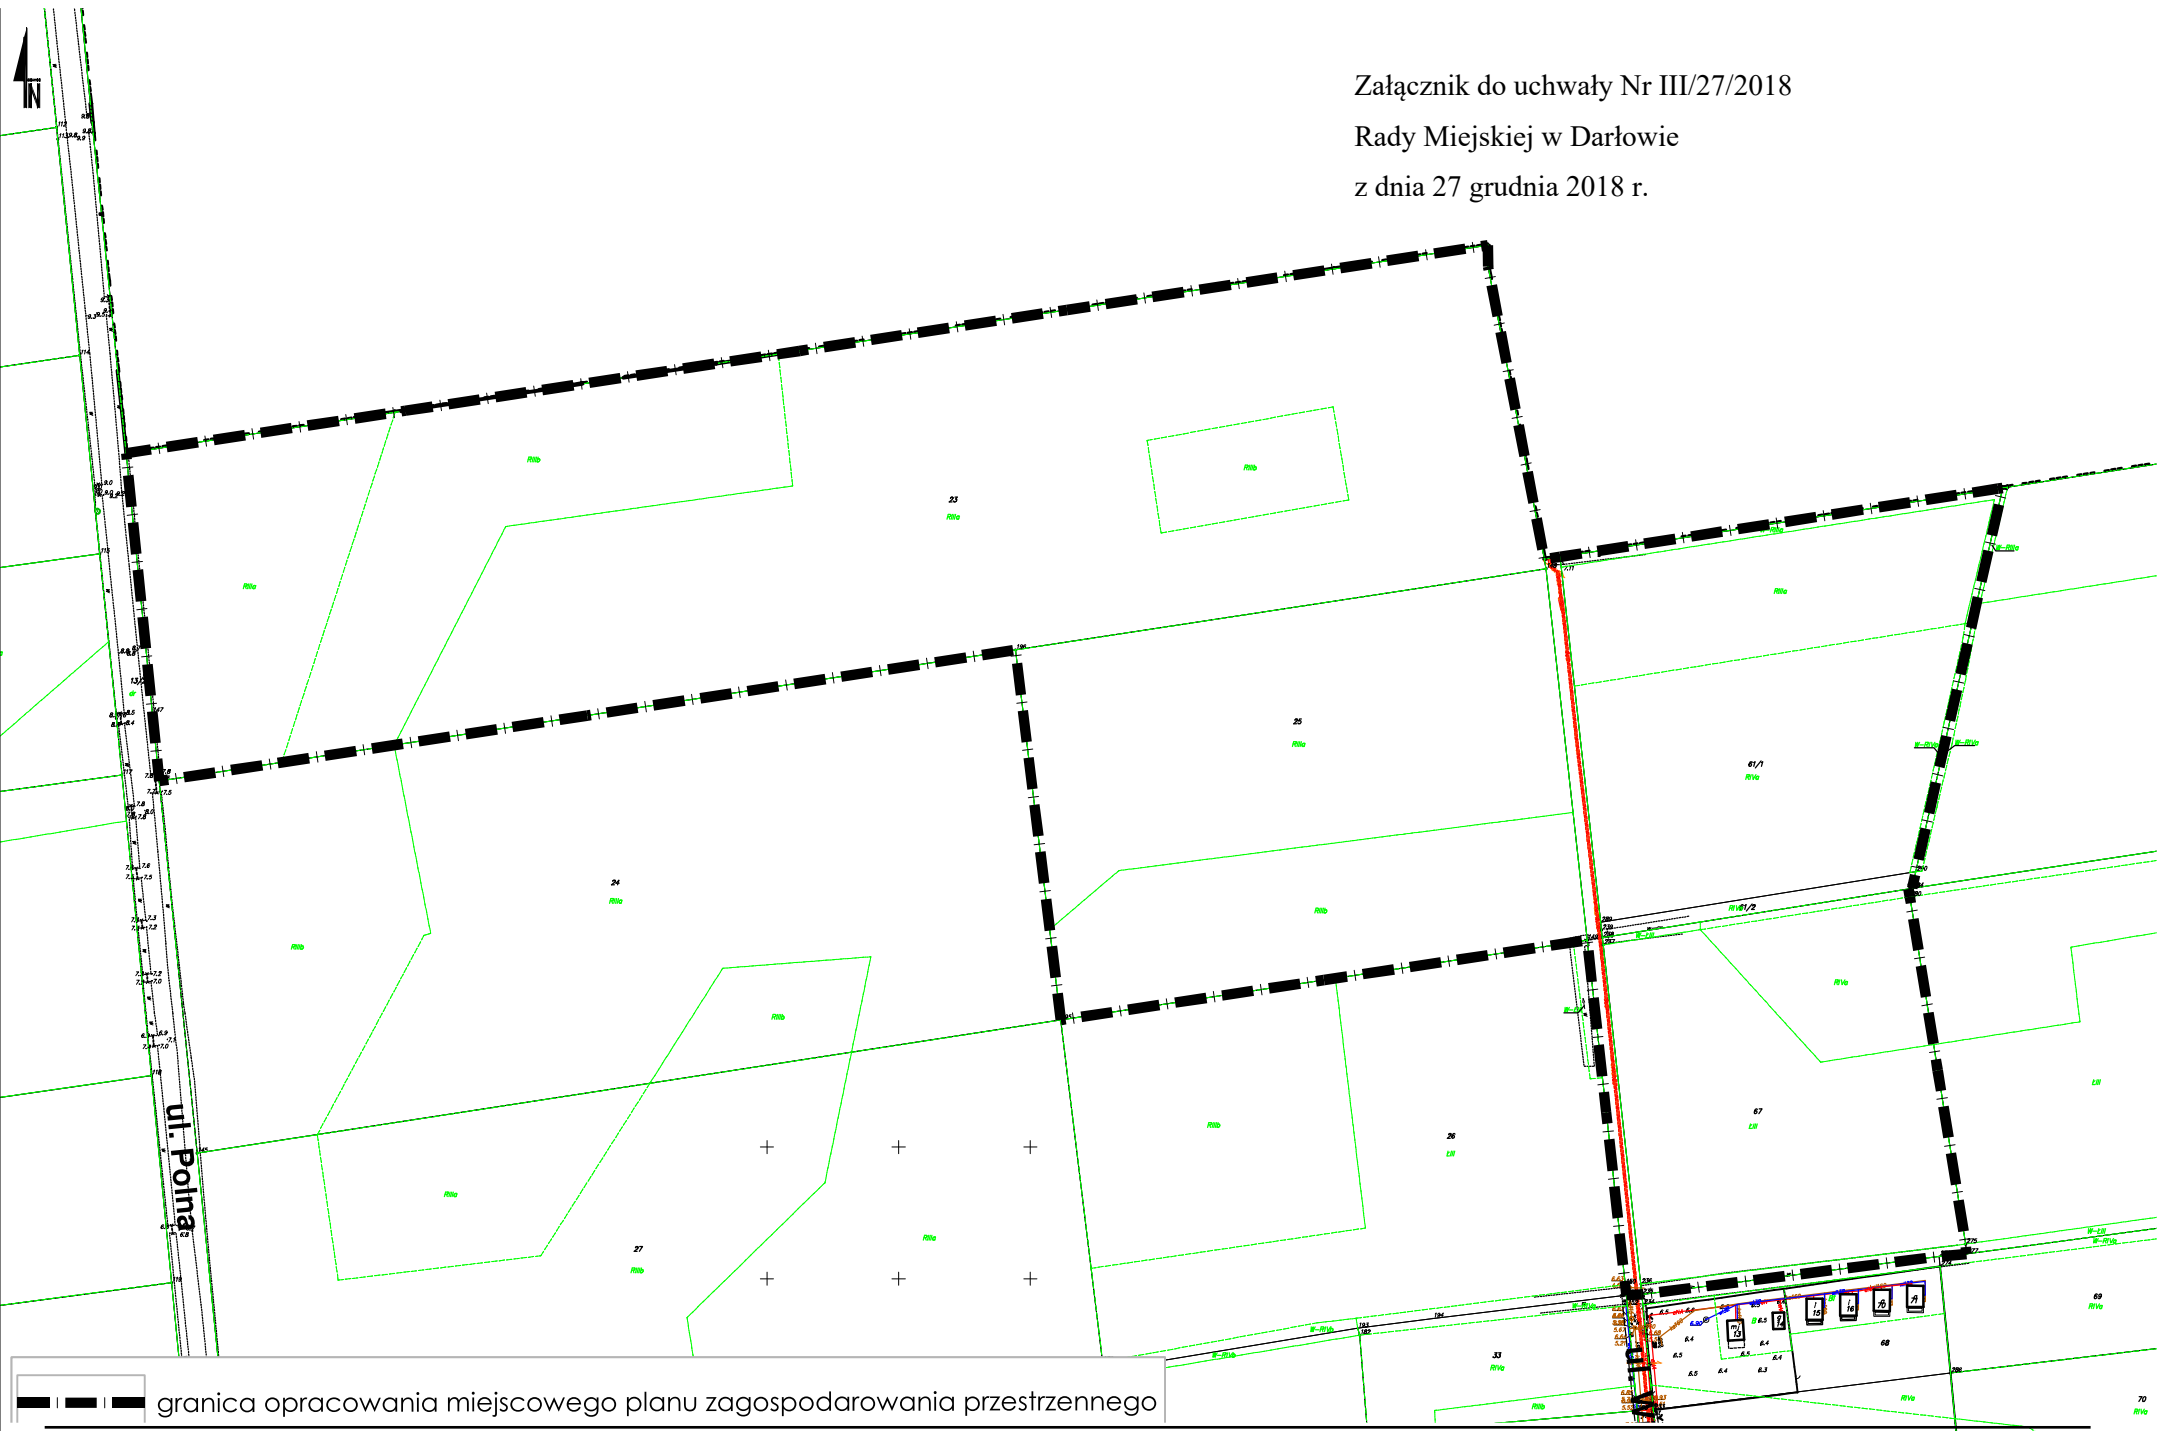

— granica opracowania miejscowego planu zagospodarowania przestrzennego