

Mieszkańcy ulicy

Darłowo ,dnia 22.02.2022r.

Aleja Wojska Polskiego 44,44a,45,45a

Sz. P.

Arkadiusz Klimowicz

Burmistrz Miasta Darłowa

Dotyczy: remontu modernizacji drogi dojazdowej do w/w posesji

PETYCJA

URZĄD MIEJSKI
w Darłowie
WPLYNEŁO DNIA
23. 02. 2022

Nr listu polec.zał.
Nr rejestr 4486
Przekazano

Szanowny Panie Burmistrzu,

My niżej podpisania mieszkańcy posesji Aleja Wojska Polskiego 44,44a,45,45a zwracamy się z prośbą o wykonanie niezbędnych prac remontowo modernizacyjnych przy drodze dojazdowej (odcinek około 40m) do w/w posesji .Prośbę swą motywujemy złym stanem drogi (wykonana z płyt youmbo brak odwodnień drogi). Szczególnie krytyczny stan nawierzchni ma miejsce w okresie opadów deszczu oraz w okresie zimowym . W takich okresach nie jest możliwe dojście do tych posesji a występują nawet przypadki zalewania piwnic w budynkach . Z uwagi na zły stan nawierzchni mamy trudności ze sprowadzeniem samochodów służb medycznych, wywozem nieczystości stałych. Wzdłuż w/w drogi w odległości około 3m znajduje się rura odprowadzająca wodę deszczową wykonanie odwodnień drogi oraz położenie nowej nawierzchni pozwoliłoby rozwiązać te problemy. W załączeniu zdjęcia z aktualnym stanem nawierzchni, mapka z zaznaczonym odcinkiem drogi .

Oczekując odpowiedzi liczymy na zrozumienie i pozytywne rozpatrzenie naszej petycji.

Z poważaniem niżej podpisani mieszkańcy Darłowa

Załączniki:


- mapka geodezyjna
- zdjęcia szt. 3

m. DAREŁÓW
 MAPA SYTUACyjNO-WYSOKOŚCIOWA
 SKALA 1:500

Wyniki geodezyjnej inwentaryzacji powykonawczej

Obiekt: *Nawóz 51/2*
ul. Dąbka Polnego
 Przyjęto do zasobu Starostwa Powiatowego w Sławnie
 Sławno, dn. *9. IV 99*

Starostwo Powiatowe
 w Sławnie
 WOKRĘG
 D.Z.
 za zgodą
 z oryginałem
 ewid. *886/*
P. 10 PP

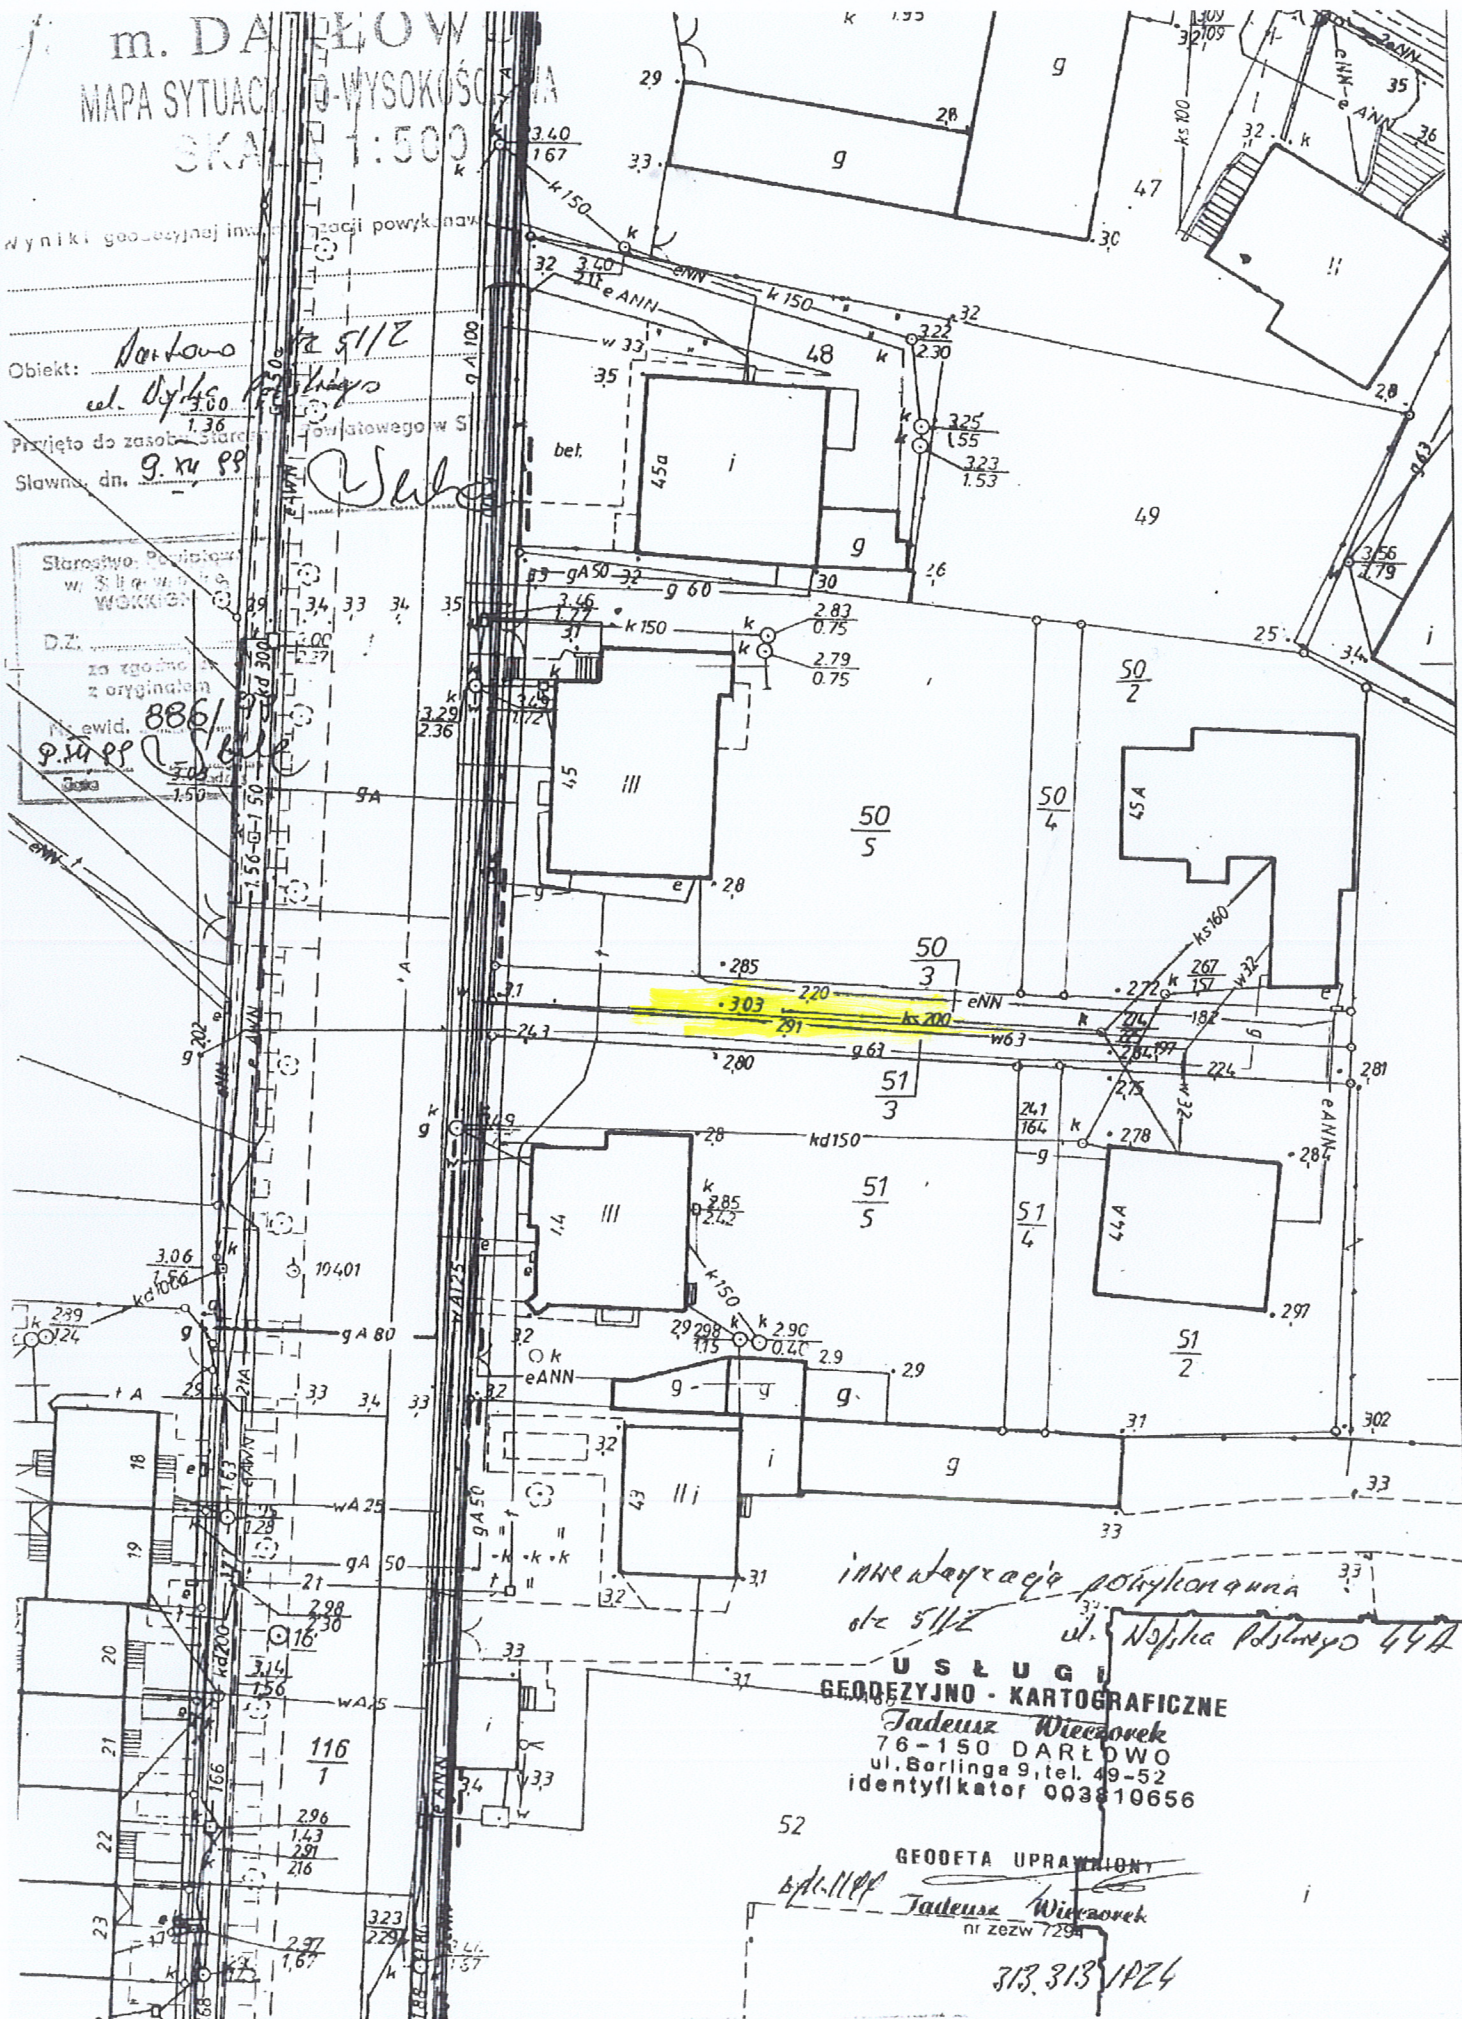

inwentaryzacja powykonawcza
ul. Dąbka Polnego 44A

**USŁUGI
 GEODEZYJNO-KARTOGRAFICZNE**
Jadusz Wieczorek
 76-150 DAREŁÓW
 ul. Borlinga 9, tel. 49-52
 identyfikator 003810656

52
 GEODETA UPRAWNIONY
Jadusz Wieczorek
 nr zezw 7294
313.313.1024





