

**UCHWAŁA NR XIII/91/2024
RADY MIEJSKIEJ W DARŁOWIE**

z dnia 19 grudnia 2024 r.

**w sprawie przystąpienia do sporządzenia miejscowego planu zagospodarowania przestrzennego dla
jednostki strukturalnej A - Darłowo Południe położonej na obszarze Gminy Miasto Darłowo - obszar A8**

Na podstawie art. 14 ust. 1 ustawy z dnia 27 marca 2003r. o planowaniu i zagospodarowaniu przestrzennym (t.j. Dz. U. z 2024 r. poz. 1130), oraz art. 18 ust. 2 pkt 5 ustawy z dnia 8 marca 1990 r. o samorządzie gminnym (t.j. Dz. U. z 2024 r. poz. 1465, poz. 1572) uchwała się, co następuje:

§ 1. Przystępuje się do sporządzenia miejscowego planu zagospodarowania przestrzennego dla jednostki strukturalnej A - Darłowo Południe położonej na obszarze Gminy Miasto Darłowo - obszar A8.


§ 2. Granice obszaru opracowania miejscowego planu zagospodarowania przestrzennego określa załącznik graficzny do uchwały.

§ 3. Wykonanie uchwały powierza się Burmistrzowi Miasta Darłowo.

§ 4. Uchwała wchodzi w życie z dniem podjęcia.

Przewodniczący Rady
Miejskiej w Darłowie

Czesław Woźniak

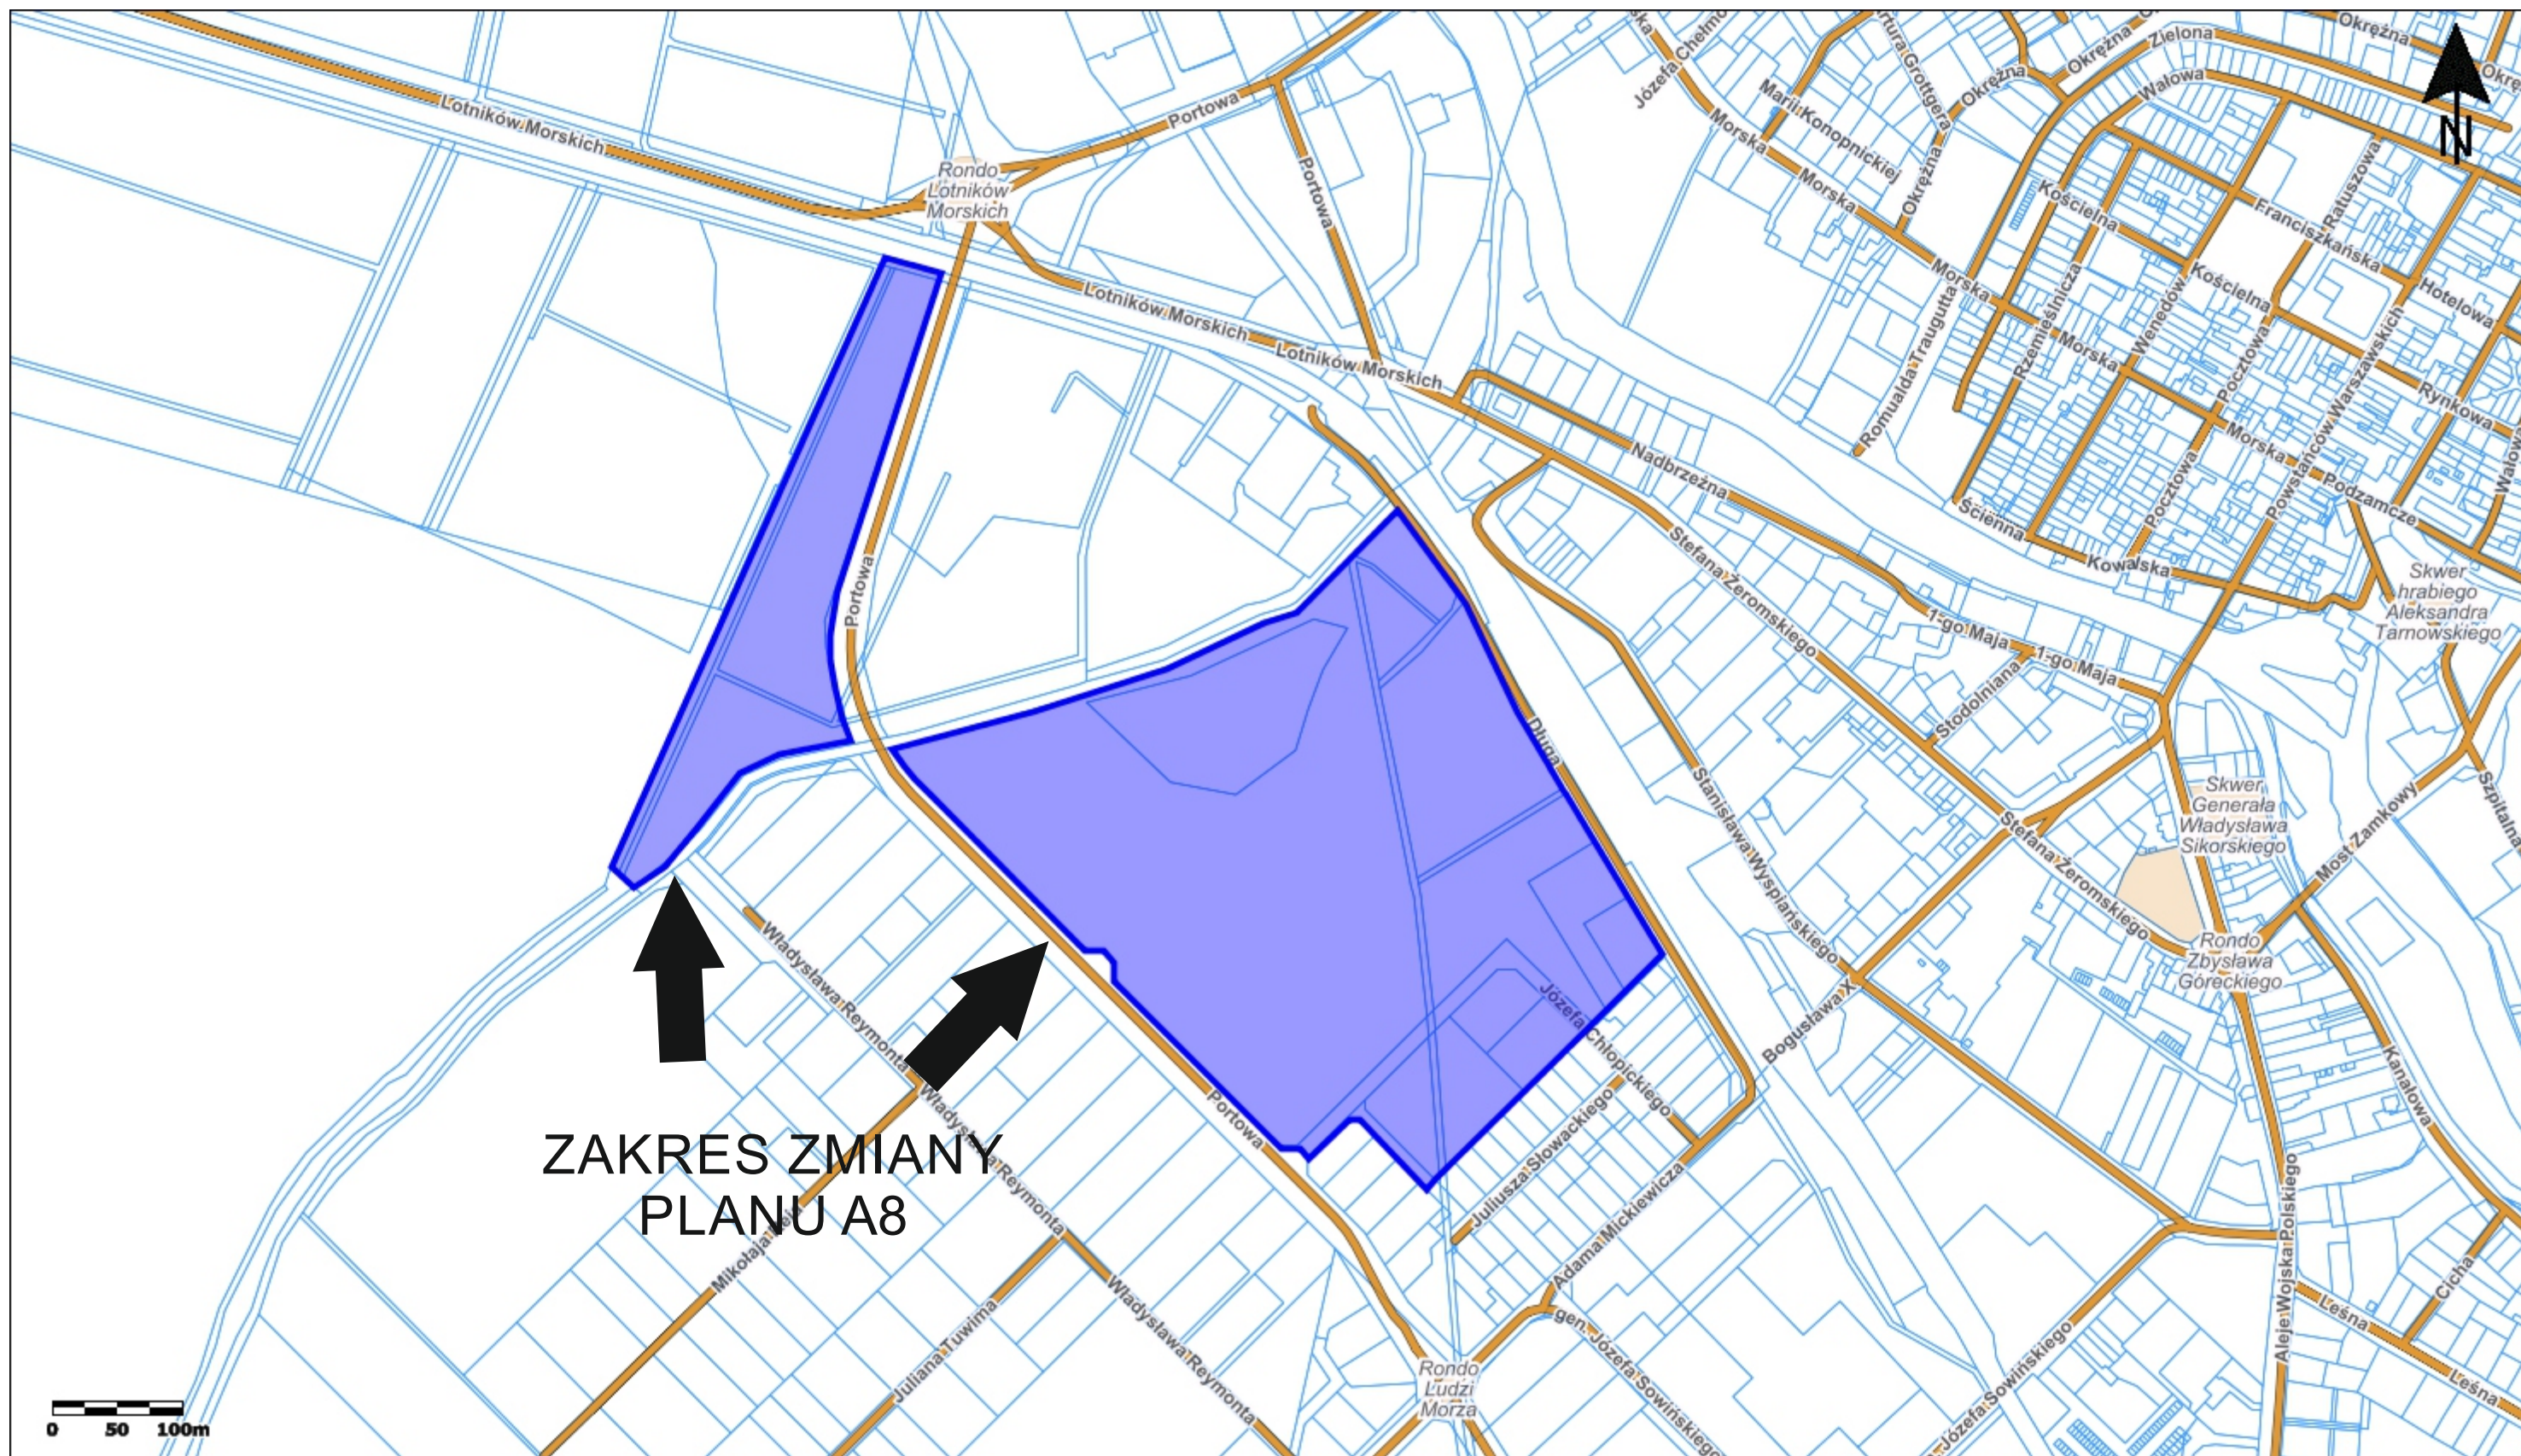

**ZAKRES ZMIANY
PLANU A8**