




**MIEJSCOWY PLAN ZAGOSPODAROWANIA
PRZESTRZENNEGO DLA JEDNOSTKI STRUKTURALNEJ
A - DARŁOWO POŁUDNIE POŁOŻONEJ NA OBSZARZE
GMINY MIASTO DARŁOWO - OBSZAR A6**

**CZĘŚĆ GRAFICZNA USTALEŃ PLANU
SKALA 1: 1 000**

Legenda

- Granica obszaru objętego miejscowym planem zagospodarowania przestrzennego
- Linie rozgraniczające teren o określonym przeznaczeniu i określonych zasadach zagospodarowania
- Nieprzekraczalne linie zabudowy
- Korytarze ochrony funkcyjnej napowietrznych linii elektroenergetycznych średniego napięcia
- Strefa zieleni do utrzymania
- Oznaczenie określające przeznaczenie terenu**
 - U - Teren usług
- Oznaczenia graficzne elementów obowiązujących na podstawie przepisów odrębnych**
 - Strefa archeologiczna
 - Obszar szczególnego zagrożenia powodziowego, na którym prawdopodobieństwo wystąpienia powodzi jest wysokie i wynosi raz na 10 lat (Q 10%)
 - Obszar szczególnego zagrożenia powodziowego, na którym prawdopodobieństwo wystąpienia powodzi jest średnie i wynosi raz na 100 lat (Q 1%)
 - Obszar zagrożenia powodziowego, na którym prawdopodobieństwo wystąpienia powodzi jest niskie i wynosi raz na 500 lat (Q 0,2%)
 - Obszar narażony na zalanie w przypadku zniszczenia wału
 - Cały obszar objęty planem położony jest w granicach powierzchni ograniczających zabudowę dla lotniczych urządzeń naziemnych - Urządzenia radiolokacyjne (dozorowania) (MLAT Darłowo, izolinia od 40 do 47,28 m.n.p.m)
 - Cały obszar objęty planem położony jest w granicach powierzchni ograniczających przeszkody dla lotniska wojskowego Darłowo izolinia od 47 do 122 mnpm
- Oznaczenia graficzne elementów informacyjnych nie będących ustaleniami planu**
 - Napowietrzna linia elektroenergetyczna SN15KV

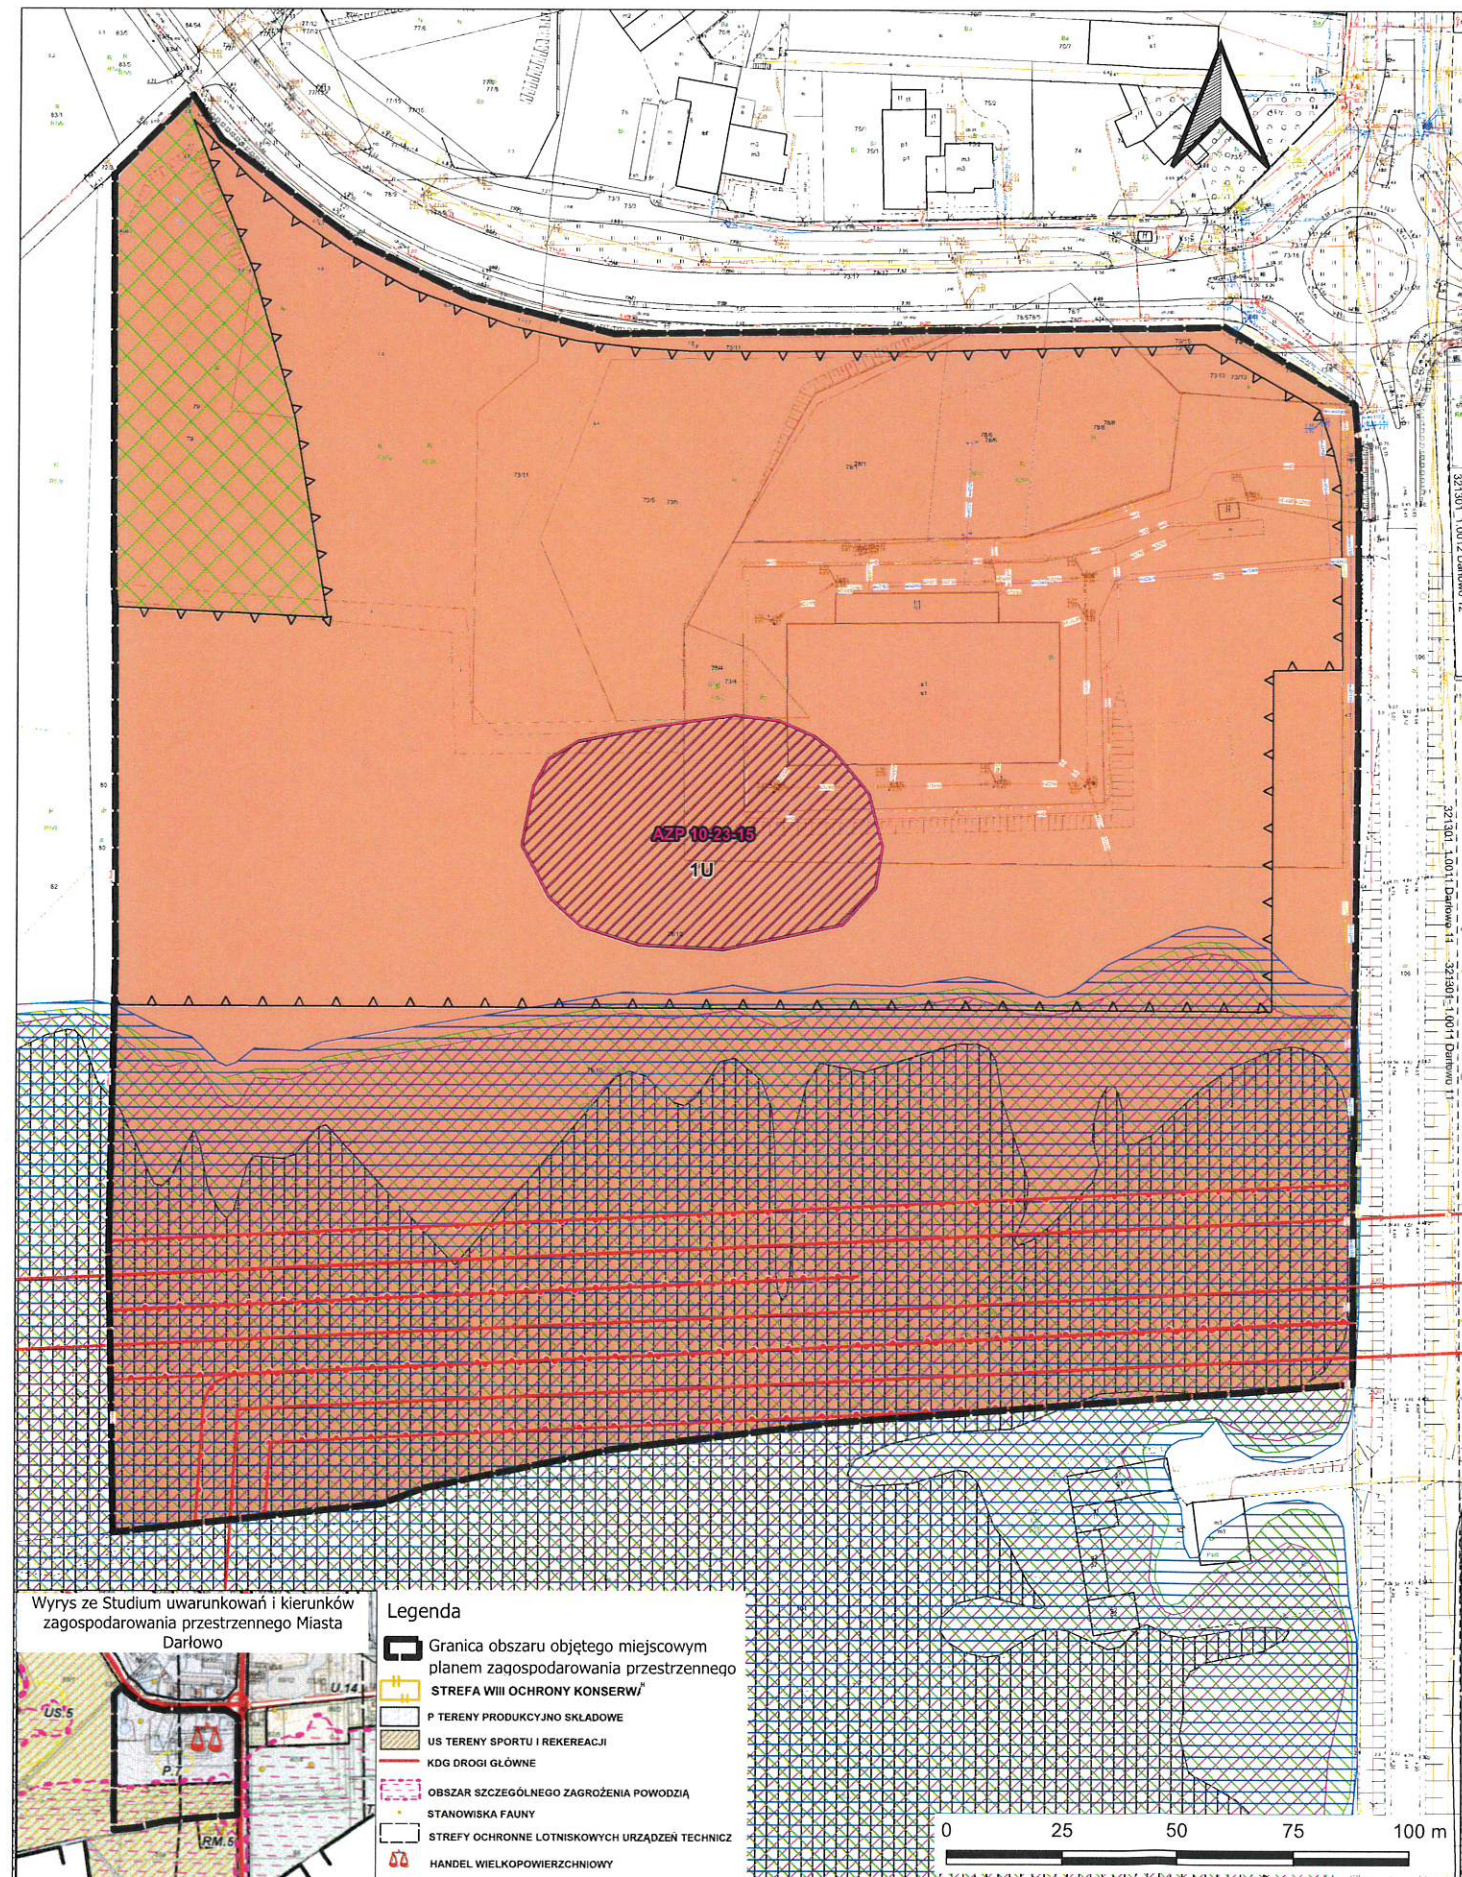

Legenda

- Granica obszaru objętego miejscowym planem zagospodarowania przestrzennego
- STREFA III OCHRONY KONSERW
- P TERENY PRODUKCYJNO SKŁADOWE
- US TERENY SPORTU I REKREACJI
- KDG DROGI GŁÓWNE
- OBSZAR SZCZEGÓLNEGO ZAGROŻENIA POWODZI
- STANOWISKA FAUNY
- STREFY OCHRONNE LOTNISKOWYCH URZĄDZEŃ TECHNICZ
- HANDEL WIELKOPOWIERZCHNIOWY

Z up. Burmistrza
Krzysztof Walków
Zastępca Burmistrza

PRZESTRZEŃ 2K SPATIAL PLANNING - GIS - ENVIRONMENT		Przestrzeń 2K Sp. z o.o. ul. Brygadzystów 4A/7 41-717 RUDA ŚLĄSKA tel. +48 692214351, +48 696690706 www.przestrzen2k.pl przestrzen2k@przestrzen2k.pl	
ZAMAWIAJĄCY	Gmina Miasto Darłowo Plac T. Kościuszki 9 76-150 DARŁOWO		
NUMER UMOWY	GG.6721.1.2024 z dnia 12.02.2024 r.		
TEMAT	Miejscowy plan zagospodarowania przestrzennego dla jednostki strukturalnej A - Darłowo Południe położonej na obszarze Gminy Miasto Darłowo - obszar A6		
RYSUNEK	Część graficzna ustaleń planu		
ZESPÓŁ AUTORSKI	dr Kamil Rysz dr Kinga Mazurek-Matuszewska		
SKALA	1 : 1 000	DATA	Maj 2025
UKŁAD WSPÓŁRZĘDNYCH I ŹRÓDŁO PZGK	Część graficzna opracowano z wykorzystaniem danych PZGK (Licencja nr GK.6642.848.2024_3213_P z dnia 5 sierpnia 2024 r. wydana przez Starostę Stawieńskiego) w państwowym układzie współrzędnych płaskich prostokątnych PL-2000 6 strefa odwzorowawcza (kod EPSG 2177)		