



DZIENNIK URZĘDOWY

WOJEWÓDZTWA ZACHODNIOPOMORSKIEGO

Szczecin, dnia 14 lipca 2025 r.

Poz. 3251

UCHWAŁA NR XVIII/143/2025 RADY MIEJSKIEJ W DARŁOWIE

z dnia 25 czerwca 2025 r.

w sprawie uchwalenia miejscowego planu zagospodarowania przestrzennego dla jednostki strukturalnej B - Darłówko Zachodnie położonej na obszarze Gminy Miasto Darłowo - obszar B10

Na podstawie art. 20 ust. 1 w związku z art. 27 ustawy z dnia 27 marca 2003r. o planowaniu i zagospodarowaniu przestrzennym (t.j. Dz. U. z 2024 r. poz. 1130 z późn. zm.), w związku z art. 67 ust. 3 ustawy z dnia 7 lipca 2023 r. o zmianie ustawy o planowaniu i zagospodarowaniu przestrzennym oraz niektórych innych ustaw (Dz. U. z 2023 r. poz. 1688) i art. 18 ust. 2 pkt 5 ustawy z dnia 8 marca 1990 r. o samorządzie gminnym (t.j. Dz.U. z 2024 r. poz. 1465 z późn. zm.) Rada Miejska w Darłowie uchwala, co następuje:

Rozdział 1. USTALENIA OGÓLNE

§ 1. 1. Zgodnie z uchwałą nr LXIX/583/2023 Rady Miejskiej w Darłowie z dnia 21 listopada 2023 r. w sprawie przystąpienia do sporządzenia miejscowego planu zagospodarowania przestrzennego, po stwierdzeniu, iż nie narusza on ustaleń Studium uwarunkowań i kierunków zagospodarowania przestrzennego Gminy Miasto Darłowo (uchwała nr XIII/88/2024 Rady Miejskiej w Darłowie z dnia 19 grudnia 2024 r.), uchwala się miejscowy plan zagospodarowania przestrzennego dla jednostki strukturalnej B - Darłówko Zachodnie położonej na obszarze Gminy Miasto Darłowo - obszar B10, zwany dalej planem.

2. Planem jest objęty teren o powierzchni 0,78 ha.

3. Przedmiotem planu jest przeznaczenie obszaru planu na tereny usług wraz niezbędną infrastrukturą techniczną i komunikacyjną.

4. Granice planu określono na załączniku nr 1 do uchwały.

5. Integralnymi częściami uchwały są:

- 1) rysunek planu w skali 1:500 wraz z wrysem ze Studium uwarunkowań i kierunków zagospodarowania przestrzennego Gminy Miasto Darłowo dla obszaru objętego planem, stanowiący załącznik nr 1 do uchwały;
- 2) rozstrzygnięcie o sposobie rozpatrzenia uwag do projektu planu, stanowiące załącznik nr 2 do uchwały;
- 3) rozstrzygnięcie o sposobie realizacji, zapisanych w planie, inwestycji z zakresu infrastruktury technicznej, które należą do zadań własnych gminy oraz zasadach ich finansowania, zgodnie z przepisami o finansach publicznych, stanowiące załącznik nr 3 do uchwały;
- 4) zbiór danych przestrzennych zawartych w planie, stanowiący załącznik nr 4 do uchwały.

§ 2. Na terenie objętym planem nie występują:

- 1) formy dóbr kultury współczesnej;

- 2) obiekty wpisane do rejestru zabytków ani obiekty objęte gminną lub wojewódzką ewidencją zabytków. Obszar planu nie znajduje się w sąsiedztwie powyższych obiektów;
- 3) obszary przestrzeni publicznych;
- 4) tereny górnicze, obszary osuwania się mas ziemnych i krajobrazy priorytetowe.

§ 3. 1. Przez pojęcia użyte w niniejszej uchwale należy rozumieć:

- 1) udział powierzchni zabudowy – w rozumieniu definicji zawartej w ustawie z dnia 7 lipca 2023 r. o zmianie ustawy o planowaniu i zagospodarowaniu przestrzennym oraz niektórych innych ustaw (Dz. U. z 2023 r. poz. 1688);
- 2) powierzchnia biologicznie czynna – w rozumieniu definicji zawartej w ustawie z dnia 7 lipca 2023 r. o zmianie ustawy o planowaniu i zagospodarowaniu przestrzennym oraz niektórych innych ustaw (Dz. U. z 2023 r. poz. 1688);
- 3) udział powierzchni biologicznie czynnej – w rozumieniu definicji zawartej w ustawie z dnia 7 lipca 2023 r. o zmianie ustawy o planowaniu i zagospodarowaniu przestrzennym oraz niektórych innych ustaw (Dz. U. z 2023 r. poz. 1688);
- 4) wysokość zabudowy – w rozumieniu definicji zawartej w ustawie z dnia 7 lipca 2023 r. o zmianie ustawy o planowaniu i zagospodarowaniu przestrzennym oraz niektórych innych ustaw (Dz. U. z 2023 r. poz. 1688);
- 5) intensywność zabudowy – w rozumieniu definicji zawartej w ustawie z dnia 7 lipca 2023 r. o zmianie ustawy o planowaniu i zagospodarowaniu przestrzennym oraz niektórych innych ustaw (Dz. U. z 2023 r. poz. 1688);
- 6) nadziemna intensywność zabudowy – w rozumieniu definicji zawartej w ustawie z dnia 7 lipca 2023 r. o zmianie ustawy o planowaniu i zagospodarowaniu przestrzennym oraz niektórych innych ustaw (Dz. U. z 2023 r. poz. 1688);
- 7) nieprzekraczalna linia zabudowy – linia ograniczająca obszar, na którym ustala się wznoszenie budynków. Linia zabudowy nie dotyczy podziemnych części budynków znajdujących się całkowicie poniżej poziomu terenu, o ile nie narusza przepisów odrębnych, w tym przepisów o drogach publicznych i przepisów prawa wodnego;
- 8) obowiązująca linia zabudowy – maksymalna linia zabudowy, na której należy zlokalizować nie mniej niż 80% elewacji (lico budynku), z uwzględnieniem wymogów dla maksymalnej nieprzekraczalnej linii zabudowy;
- 9) usługi uciążliwe - należy przez to rozumieć następujące usługi takie jak warsztaty samochodowe, blacharskie i lakiernicze, stacje obsługi samochodów osobowych, ciężarowych i autobusów, stacje paliw, myjnie samochodowe, salony samochodowe z serwisem, składowanie i magazynowanie odpadów, w tym złomu, oraz inne usługi o podobnym stopniu uciążliwości;
- 10) zabudowa – budynek lub budynki;
- 11) zabudowa usługowa - zabudowa zlokalizowana na terenie usług.

2. Ustalenia w zakresie infrastruktury technicznej:

- 1) zaopatrzenie w wodę - z sieci wodociągowej. W przypadku braku możliwości zapewnienia wystarczającego poboru wody dla procesów technologicznych, dopuszcza się uzupełniającą realizację indywidualnych ujęć wody (np. studni głębinowych). Jednocześnie w granicach obszaru szczególnego zagrożenia powodzią o prawdopodobieństwie wystąpienia 1% (raz na 100 lat), oznaczonego na rysunku planu, obowiązuje zakaz lokalizowania indywidualnych ujęć wody (studni);
- 2) odprowadzenie ścieków sanitarnych - do sieci kanalizacji sanitarnej;

- 3) odprowadzanie wód opadowych i roztopowych – ustala się zagospodarowanie wód w miejscu ich powstawania poprzez wprowadzenie do ziemi, jeżeli pozwalają na to warunki gruntowo-wodne lub odprowadzenie do zbiorników retencyjnych. Uzupełniająco dopuszcza się odprowadzanie wód opadowych i roztopowych z nawierzchni utwardzonych do lokalnej sieci kanalizacji deszczowej lub gminnej sieci kanalizacji deszczowej. Wody opadowe lub roztopowe, pochodzące z powierzchni zanieczyszczonych wymagają oczyszczenia. Dopuszcza się awaryjne przelewanie wód do kanału portowego;
- 4) gospodarowanie odpadami - zgodnie z przepisami o odpadach;
- 5) zaopatrzenie w energię elektryczną - z sieci elektroenergetycznej. Dopuszcza się pozyskiwanie prądu z alternatywnych, odnawialnych źródeł energii o mocy nie większej niż moc mikroinstalacji. Uciążliwości środowiskowe urządzeń wytwarzających energię z odnawialnych źródeł energii nie mogą przekraczać standardów ustalonych dla danego rodzaju terenu, na którym się znajdują lub z którym sąsiadują. Jednocześnie obowiązuje zakaz lokalizacji odnawialnych źródeł energii pozyskujących prąd z wiatru;
- 6) zaopatrzenie w ciepło - indywidualne, niskoemisyjne lub nieemisyjne sposoby zaopatrzenia w ciepło, wykorzystujące technologie grzewcze o wysokiej sprawności, w tym ogrzewanie elektryczne lub z odnawialnych źródeł energii o mocy nie większej niż moc mikroinstalacji. Uciążliwości środowiskowe urządzeń wytwarzających energię z odnawialnych źródeł energii nie mogą przekraczać standardów ustalonych dla danego rodzaju terenu, na którym się znajdują lub z którym sąsiadują. Jednocześnie obowiązuje zakaz lokalizacji odnawialnych źródeł energii pozyskujących prąd z wiatru;
- 7) zaopatrzenie w gaz – z sieci gazowej;
- 8) teletechnika – bezprzewodowo lub z sieci teletechnicznych;
- 9) urządzenia melioracji wodnych podlegają ochronie. W przypadku kolizji planowanej inwestycji z istniejącym systemem melioracyjnym należy go przebudować zgodnie z przepisami prawa wodnego;
- 10) dopuszcza się budowę nowych, przebudowę, rozbudowę lub likwidację istniejących sieci uzbrojenia terenu. Dopuszcza się realizację sieci niskonapięciowych dla telekomunikacji, telewizji kablowej, ochrony obiektów i innych. Dopuszcza się realizację innych obiektów budowlanych i urządzeń infrastruktury technicznej, wynikających z technicznych warunków realizacji inwestycji;
- 11) obowiązuje zakaz lokalizacji nowych, napowietrznych sieci infrastruktury technicznej; powyższy zakaz nie dotyczy przebudowywanych sieci, naziemnych szafek przyłączeniowych, naziemnych stacji transformatorowych oraz nowych obiektów i urządzeń łączności publicznej.

3. Ustalenia w zakresie obsługi komunikacyjnej:

- 1) obsługa w zakresie komunikacji z dróg publicznych znajdujących się w obrębie planu lub poza jego granicami;
- 2) na całym obszarze planu dopuszcza się wydzielenie dojazdów do działek budowlanych o szerokości nie mniejszej niż 10,0 m, a jeżeli zostaną one wytyczone jako ślepe, wówczas na ich zakończeniu winny znaleźć się place do nawracania o wymiarach zgodnych z przepisami dla dróg pożarowych, jednocześnie o wymiarach nie mniejszych niż 13,5 x 13,5 m. Na zjazdach dojazdów na drogi publiczne lub wewnętrzne należy stosować narożne ścięcia linii rozgraniczających nie mniejsze niż 5 m x 5 m. Wydzielone dojazdy winny stanowić jednocześnie pasy technologiczne dla infrastruktury technicznej;
- 3) lokalizacja miejsc do parkowania w obrębie działek budowlanych, w ilości odpowiadającej programowi inwestycji, tj.:
 - a) dla lokali usługowych należy przyjąć nie mniej niż 1 miejsce na każde rozpoczęte 100 m² powierzchni użytkowej lokalu i 1 miejsce na 5 zatrudnionych na najliczniejszej zmianie, ale nie mniej niż 1 miejsce na 1 lokal usługowy (sklep, fryzjer, kawiarnia, biuro, apartament, itp.),
 - b) jednocześnie dla lokali usługowych należy przyjąć nie mniej niż 1 miejsce przeznaczone na parkowanie pojazdów zaopatrzonych w kartę parkingową jeśli liczba miejsc wynosi 6-15, 2 miejsca jeśli liczba miejsc wynosi 16-40, 3 miejsca jeśli liczba miejsc wynosi 41-100, 4% ogólnej liczby miejsc jeśli ogólna liczba miejsc wynosi więcej niż 100. Przez miejsce na parkowanie dla pojazdów zaopatrzonych w kartę parkingową należy rozumieć miejsce spełniające wszystkie wymogi przepisów dotyczących miejsca postojowego dla osób niepełnosprawnych, zlokalizowane w częściach wspólnych nieruchomości na poziomie terenu lub w budynku na kondygnacjach dostępnych dla osób niepełnosprawnych,

c) powyższy nakaz zabezpieczenia miejsc postojowych w ilości wynikającej z programu inwestycji w obrębie działek budowlanych nie dotyczy istniejącej i przebudowywanej zabudowy, gdzie dopuszcza się zachowanie istniejącej liczby miejsc postojowych.

4. Ustalenia w zakresie zasad i warunków podziału nieruchomości:

- 1) dla nowych działek budowlanych zlokalizowanych na terenach 1U i 2U ustala się wielkość nie mniejszą 800 m², na terenach 3U i 4U ustala się wielkość nie mniejszą 1000 m²;
- 2) powyższe wielkości nie dotyczą podziału w celu powiększenia działki budowlanej, regulacji granic lub podziału działek budowlanych przeznaczonych pod infrastrukturę techniczną lub komunikacyjną, dla których ustala się zasady i warunki podziału nieruchomości zgodnie z przepisami o gospodarce nieruchomościami;
- 3) dopuszcza się łączenie nieruchomości zgodnie z przepisami o gospodarce nieruchomościami.

5. Ustalenia w zakresie zasad i warunków scalania i podziału nieruchomości:

- 1) dla działek budowlanych przeznaczonych pod infrastrukturę techniczną i komunikacyjną ustala się wielkość dowolną;
- 2) dla działek budowlanych zlokalizowanych na terenach 1U i 2U ustala się wielkość nie mniejszą 800 m², na terenach 3U i 4U ustala się wielkość nie mniejszą 1000 m²;
- 3) ustala się minimalną szerokość frontu działki budowlanej nie mniejszą niż 6 m;
- 4) ustala się dowolną maksymalną szerokość frontu działki budowlanej;
- 5) ustala się kąt położenia granic działek w stosunku do pasa drogowego nie mniejszy niż 45° i nie większy niż 135°.

6. Ustalenia w zakresie ochrony środowiska:

- 1) obszar planu znajduje się w granicach Obszaru Chronionego Krajobrazu Koszaliński Pas Nadmorski - obowiązują ograniczenia i zakazy zgodnie z przepisami o ochronie przyrody, w tym z Uchwałą Nr XXXII/375/09 Sejmiku Województwa Zachodniopomorskiego z dnia 15 września 2009 r. w sprawie obszarów chronionego krajobrazu (t.j. Dz. Urz. Zach-pom. z 2021 r. poz. 2091);
- 2) należy zapewnić spójny system gospodarki wodami gruntowymi i powierzchniowymi;
- 3) należy zabezpieczyć odpływ wód opadowych w sposób chroniący teren przed erozją wodną oraz przed zaleganiem wód opadowych;
- 4) projektowane użytkowanie i zagospodarowanie terenu nie może stanowić źródła zanieczyszczeń dla środowiska gruntowo – wodnego. Należy zastosować takie rozwiązania techniczne, technologiczne i organizacyjne, aby przeciwdziałać zagrożeniom środowiskowym z racji dopuszczonej funkcji;
- 5) wszelkie prace budowlane należy tak prowadzić, aby minimalizować ujemne skutki realizacji inwestycji. Należy stosować odpowiednią technologię i organizację prac. Uciążliwość inwestycji mogących znacząco oddziaływać na środowisko w rozumieniu przepisów o ochronie środowiska należy minimalizować w sposób określony w przepisach o ochronie środowiska;
- 6) zasięg uciążliwości dla środowiska prowadzonej działalności usługowej lub zastosowanych technologii winien być bezwzględnie ograniczony do granic obszaru, do którego inwestor posiada tytuł prawny a znajdujące się na tym terenie budynki i pomieszczenia przeznaczone na pobyt ludzi winny być wyposażone w techniczne środki ochrony przed tymi uciążliwościami;
- 7) obowiązuje ochrona siedlisk i stanowisk ochronnych gatunków, zgodnie z obowiązującymi przepisami w zakresie ochrony gatunkowej, tj. dziko występujących roślin objętych ochroną, dziko występujących zwierząt objętych ochroną i dziko występujących grzybów objętych ochroną;
- 8) obowiązuje poziom hałasu w środowisku, jak dla danego rodzaju terenu określonego w przepisach w sprawie dopuszczalnych poziomów hałasu w środowisku;

- 9) ze względu na złe warunki gruntowo – wodne na obszarze objętym planem realizację obiektów kubaturowych należy poprzedzić szczegółowym rozpoznaniem budowy geologicznej i ustaleniem kategorii geotechnicznej warunków ich posadowienia. W przypadku konieczności wzmocnienia podłoża gruntowego, przyjęte rozwiązania techniczne należy zastosować przy realizacji obiektów budowlanych. Dolny poziom fundamentów nie może naruszać górnego poziomu warstw wód gruntowych;
- 10) realizacja planowanego zagospodarowania w granicach terenu objętego planem nie może spowodować zmiany stosunków wodnych;
- 11) obowiązuje zakaz podnoszenia rzędnych terenu poprzez nasypanie gruntów nawiezionych;
- 12) fragment obszaru planu, oznaczony na rysunku planu, znajduje się w granicach obszaru szczególnego zagrożenia powodzią o prawdopodobieństwie wystąpienia 1% (raz na 100 lat), na którym obowiązują ograniczenia i zakazy wynikające z przepisów prawa wodnego, w tym obowiązuje zakaz podpiwniczania budynków.

7. Ustalenia w zakresie ochrony dziedzictwa kulturowego i zabytków, w tym krajobrazów kulturowych:

- 1) tereny 3U i 4U oraz fragment terenu 1KDD znajdują się w strefie „K” konserwatorskiej ochrony krajobrazu, której granice oznaczono na rysunku planu miejscowego. Ochronie podlega:
 - a) zachowanie, konserwacja i rewaloryzacja zabytkowych elementów układu przestrzennego,
 - b) dostosowanie nowej zabudowy do historycznej kompozycji przestrzennej i tradycyjnej architektury poprzez uwzględnienie ustaleń szczegółowych dla zabudowy;
 - c) rozplanowanie dróg publicznych.

8. Ustalenia w zakresie ochrony pasa ochronnego brzegu wód morskich:

- 1) cały obszar objęty planem, z wyłączeniem obszaru portu morskiego w Darłowie, znajduje się w granicach pasa ochronnego brzegu wód morskich, zgodnie z przepisami odrębnymi w sprawie minimalnej i maksymalnej szerokości pasa technicznego i ochronnego oraz sposobu wyznaczania ich granic. Na obszarze tym obowiązują ograniczenia wynikające z przepisów o obszarach morskich Rzeczypospolitej Polskiej i administracji morskiej;
- 2) obszar objęty planem znajduje się częściowo w granicach portu morskiego w Darłowie. Na obszarze tym obowiązują ograniczenia wynikające z przepisów o obszarach morskich Rzeczypospolitej Polskiej i administracji morskiej;
- 3) ze względu na szczególne zagrożenie powodzią w wyniku oddziaływania falowania podczas spięrzeń sztormowych oraz w wyniku podniesienia się poziomu wody gruntowej, obowiązuje zastosowanie rozwiązań technicznych zabezpieczających inwestycje przed powodzią morską. Inwestycje winny być zabezpieczone co najmniej 30 cm powyżej rzędnej wód powodziowych o prawdopodobieństwie wystąpienia 1%. Zgodnie z numerycznym modelem powierzchni wody wykonanym w ramach map zagrożenia powodziowego na terenie objętym planem rzędna ta wynosi ok. 1,74 m n.p.m (układ wysokościowy PLKRON86NH). Jednocześnie obowiązuje zakaz makroniwelacji terenu (powyższe nie dotyczy realizacji fundamentów), nasypywania gruntów i wymiany gruntów poza obrysem budynków.

9. Ustalenia inne:

- 1) zakazuje się lokalizacji tymczasowych obiektów budowlanych oraz tymczasowego zagospodarowania i użytkowania terenu, nie związanego z placem budowy;

- 2) cały obszar planu znajduje się w zasięgu powierzchni ograniczających lotniska wojskowego w Darłowie, o parametrach lotniska państwowego dla samolotów klasy V, wpisanego do rejestru lotnisk i lotnisk wojskowych decyzją nr 12/Org./SSRLSZRP Ministra Obrony Narodowej z dn. 13.04.2013r. (kompleks wojskowy K-4222 Darłowo). W związku z powyższym obowiązuje nakaz uwzględnienia w zagospodarowaniu terenów ograniczeń związanych z funkcjonowaniem lotniska, w tym w zakresie maksymalnej wysokości obiektów budowlanych (budynków i budowli, w tym inwestycji celu publicznego z zakresu łączności), maksymalnej wysokości obiektów naturalnych i maksymalnej wysokości obiektów umieszczonych na obiektach budowlanych, zgodnie z przepisami w sprawie warunków, jakie powinny spełniać obiekty budowlane oraz naturalne w otoczeniu lotniska. Ze względu na położenie obszaru planu w zasięgu powierzchni stożkowej lotniska obowiązuje dopuszczalna wysokość zabudowy zgodnie z izochronami strefy ograniczenia wysokości zabudowy w sąsiedztwie lotniska, oznaczonymi na rysunku planu;
- 3) cały obszar planu znajduje się w strefie ochronnej terenu zamkniętego dla punktu obserwacyjnego zlokalizowanego w kompleksie wojskowym nr 4222 Darłowo (obszar opisany jest promieniem 3000 m od punktu o współrzędnych w państwowym układzie odniesień przestrzennych 2000, X-6033869,02 Y-5588906,88). W strefie obowiązuje zakaz wznoszenia obiektów budowlanych, których wysokość przekracza 34 m n.p.m. Dopuszcza się sadzenie drzew, których wysokość nie może przekraczać 34 m n.p.m. Jednocześnie obowiązuje zakaz budowy napowietrznych linii telefonicznych i napowietrznych linii elektroenergetycznych;
- 4) fragment planu znajduje się na obszarze Portu Morskiego Darłowo, którego granice oznaczono na rysunku planu. Na obszarze tym obowiązują ograniczenia wynikające z przepisów o obszarach morskich Rzeczypospolitej Polskiej i administracji morskiej. Ze względu na położenie obszaru miejscowego planu na terenie portu morskiego oraz w bezpośrednim sąsiedztwie jego granic, projektowane zagospodarowanie nie może mieć negatywnego wpływu na bezpieczeństwo żeglugi na sąsiadującym z obszarem planu akwenie wód morskich. W związku z powyższym:
 - a) planowane obiekty widoczne od strony wód morskich, o ile nie stanowią oznakowania nawigacyjnego, nie mogą przypominać go zarówno wyglądem jak i charakterystyką świecenia światła,
 - b) oświetlenie planowanych obiektów oraz oświetlenie terenu nie może w żaden sposób utrudniać identyfikacji oznakowania nawigacyjnego, oświetlenie widoczne od strony wód morskich powinno posiadać przesłony uniemożliwiające bezpośrednie padanie promieni świetlnych poza linie brzegu lub nabrzeża.

§ 4. Przebieg linii rozgraniczających dla celów opracowań geodezyjnych należy określać poprzez odczyt osi odpowiednich linii z rysunku planu.

Rozdział 2.

USTALENIA SZCZEGÓŁOWE

§ 5. Ustalenia w zakresie zasad kształtowania zabudowy i zagospodarowania terenu dla terenów o symbolach **1U** o powierzchni 0,06 ha, **2U** o powierzchni 0,28 ha i **3U** o powierzchni 0,32 ha:

- 1) teren usług. Na działce budowlanej obowiązuje realizacja usług turystyki o powierzchni użytkowej nie mniejszej niż 80%. Dopuszcza się realizację innych usług o powierzchni użytkowej na działce budowlanej nie większej niż 20%. Przez zabudowę usług turystyki należy rozumieć zabudowę usług hotelarskich w rozumieniu przepisów o usługach turystycznych lub zabudowę apartamentową nie stanowiącą zabudowy mieszkaniowej, z wyłączeniem schronisk, kempingów, zabudowy rekreacji indywidualnej, a także obiektów w formie: barakowozów, domków kempingowych, domków typu holenderskiego, domów mobilnych i innych obiektów o podobnych funkcjach, gabarytach i formie;
- 2) obowiązuje zakaz lokalizacji usług uciążliwych;
- 3) dopuszcza się realizację niezbędnej infrastruktury technicznej i komunikacyjnej;
- 4) dla działek zabudowanych niezgodnie z ustaleniami planu miejscowego dopuszcza się zachowanie istniejącej zabudowy, dopuszcza się jej remonty i przebudowę, dopuszcza się jej rozbudowę, nadbudowę i zmianę sposobu użytkowania na nowe funkcje zgodnie z ustaleniami planu miejscowego;

- 5) teren 3U znajduje się w strefie „K” konserwatorskiej ochrony krajobrazu, której granice oznaczono na rysunku planu miejscowego. Szczegółowe ustalenia dla strefy znajdują się w Rozdziale I „Ustalenia ogólne”;
 - 6) fragment terenu 3U, oznaczony na rysunku planu, znajduje się w granicach obszaru szczególnego zagrożenia powodzią o prawdopodobieństwie wystąpienia 1% (raz na 100 lat), na którym obowiązują ograniczenia i zakazy wynikające z przepisów prawa wodnego, w tym obowiązuje zakaz podpiwniczania budynków i obowiązuje zakaz lokalizowania indywidualnych ujęć wody (studni);
 - 7) tereny 1U, 2U i 3U znajdują się w granicach pasa ochronnego brzegu wód morskich, na obszarze którego obowiązują ograniczenia wynikające z przepisów o obszarach morskich Rzeczypospolitej Polskiej i administracji morskiej;
 - 8) ustala się obowiązujące i nieprzekraczalne linie zabudowy zgodnie z rysunkiem planu;
 - 9) dopuszcza się realizację budynków w odległości 1,5 m od granic działek budowlanych lub bezpośrednio przy granicach tych działek, jednocześnie w obrębie obszarów ograniczonych nieprzekraczalnymi liniami zabudowy;
 - 10) obowiązuje udział powierzchni biologicznie czynnej nie mniejszy niż 10%;
 - 11) obowiązuje udział powierzchni zabudowy na terenach 1U i 2U nie większy niż 90%, na terenie 3U nie większy niż 55%;
 - 12) obowiązuje minimalna intensywność zabudowy równa 0;
 - 13) obowiązuje maksymalna nadziemna intensywność zabudowy nie większa niż 3,6;
 - 14) obowiązuje wysokość budynków nie większa niż 14,0 m. Dla wolno stojących, przybudowanych lub nadbudowanych obiektów budowlanych, nie będących budynkami, obowiązuje wysokość nie większa niż 18,0 m. Jednocześnie na całym terenie 3U dopuszcza się lokalizację 1 budynku z dominantą o powierzchni zabudowy nie większej niż 300 m² i wysokości nie większej niż 18,0 m;
 - 15) dopuszcza się podpiwniczenie budynków;
 - 16) obowiązują dachy główne - płaskie (o nachyleniu nie większym niż 12 stopni, dowolnej geometrii i pokryciu) lub strome (dwu- lub czterospadowe, o nachyleniu połaci nie mniejszym niż 30 stopni i nie większym niż 45 stopni, kryte blachą, dachówką lub blachodachówką). Dopuszcza się montaż okien połaciowych i budowę lukarn. Dopuszcza się realizację dachów drugorzędnych o dowolnym kształcie i nachyleniu, o pokryciu dachów stromych szkłem, blachą, dachówką lub blachodachówką. Dla istniejących budynków dopuszcza się zachowanie innych kształtów, kątów nachylenia i pokryć dachów, jednocześnie dopuszcza się ich przebudowę z zachowaniem tych kształtów, kątów nachylenia i pokryć dachów;
 - 17) obowiązuje wykończenie elewacji w cegle, kamieniu, drewnie, tynku lub okładzinach elewacyjnych.
- § 6. Ustalenia w zakresie zasad kształtowania zabudowy i zagospodarowania terenu dla terenu o symbolu 4U o powierzchni 0,05 ha:**
- 1) teren usług, w tym Kapitanat Portu Darłowo;
 - 2) obowiązuje zakaz lokalizacji usług uciążliwych;
 - 3) dopuszcza się realizację niezbędnej infrastruktury technicznej i komunikacyjnej;
 - 4) dla działek zabudowanych niezgodnie z ustaleniami planu miejscowego dopuszcza się zachowanie istniejącej zabudowy, dopuszcza się jej remonty i przebudowę, dopuszcza się jej rozbudowę i nadbudowę zgodnie z ustaleniami planu miejscowego;
 - 5) teren znajduje się na w granicach Portu Morskiego Darłowo, na obszarze którego obowiązują ograniczenia wynikające z przepisów o obszarach morskich Rzeczypospolitej Polskiej i administracji morskiej;
 - 6) teren znajduje się w strefie „K” konserwatorskiej ochrony krajobrazu, której granice oznaczono na rysunku planu miejscowego. Szczegółowe ustalenia dla strefy znajdują się w Rozdziale I „Ustalenia ogólne”;

- 7) teren znajduje się w granicach obszaru szczególnego zagrożenia powodzią o prawdopodobieństwie wystąpienia 1% (raz na 100 lat), na którym obowiązują ograniczenia i zakazy wynikające z przepisów prawa wodnego, w tym obowiązuje zakaz podpiwniczania budynków i obowiązuje zakaz lokalizowania indywidualnych ujęć wody (studni);
- 8) ustala się obowiązujące i nieprzekraczalne linie zabudowy zgodnie z rysunkiem planu;
- 9) dopuszcza się realizację budynków w odległości 1,5 m od granic działek budowlanych lub bezpośrednio przy granicach tych działek, jednocześnie w obrębie obszarów ograniczonych nieprzekraczalnymi liniami zabudowy;
- 10) obowiązuje udział powierzchni biologicznie czynnej nie mniejszy niż 10%;
- 11) obowiązuje udział powierzchni zabudowy nie większy niż 55%;
- 12) obowiązuje minimalna intensywność zabudowy równa 0;
- 13) obowiązuje maksymalna nadziemna intensywność zabudowy: nie większa niż 1,65;
- 14) obowiązuje wysokość budynków nie większa niż 12,0 m. Dla wolno stojących, przybudowanych lub nadbudowanych obiektów budowlanych, nie będących budynkami, obowiązuje wysokość nie większa niż 18,0 m;
- 15) dopuszcza się podpiwniczenie budynków;
- 16) obowiązują dachy główne - płaskie (o nachyleniu nie większym niż 12 stopni, dowolnej geometrii i pokryciu) lub strome (dwu- lub czterospadowe, o nachyleniu połaci nie mniejszym niż 30 stopni i nie większym niż 45 stopni, kryte blachą, dachówką lub blachodachówką). Dopuszcza się montaż okien połaciowych i budowę lukarn. Dopuszcza się realizację dachów drugorzędnych o dowolnym kształcie i nachyleniu, o pokryciu dachów stromych szkłem, blachą, dachówką lub blachodachówką;
- 17) obowiązuje wykończenie elewacji w cegle, kamieniu, drewnie, tynku lub okładzinach elewacyjnych.

§ 7. Ustalenia dla terenu o symbolu 1KDD o powierzchni 0,07 ha:

- 1) teren drogi dojazdowej, stanowiący drogę publiczną w rozumieniu przepisów o gospodarce nieruchomościami;
- 2) fragment terenu znajduje się w strefie „K” konserwatorskiej ochrony krajobrazu, której granice oznaczono na rysunku planu miejscowego. Szczegółowe ustalenia dla strefy znajdują się w Rozdziale I „Ustalenia ogólne”;
- 3) teren znajduje się w granicach pasa ochronnego brzegu wód morskich, na obszarze którego obowiązują ograniczenia wynikające z przepisów o obszarach morskich Rzeczypospolitej Polskiej i administracji morskiej;
- 4) obowiązuje szerokość drogi w liniach rozgraniczających zgodna z rysunkiem planu, jednocześnie nie mniejsza niż 7,0 m i nie większa niż 12,0 m.

Rozdział 3. USTALENIA KOŃCOWE

§ 8. Na obszarze niniejszego planu tracą moc:

- 1) miejscowy plan zagospodarowania przestrzennego dla jednostki strukturalnej B – Darłówko Zachodnie położonej na obszarze Gminy Miasto Darłowo, zatwierdzony uchwałą Nr IV/32/07 Rady Miejskiej w Darłowie w dniu 6 lutego 2007 r. (Dz. Urz. Woj. Zach. - Pom. z 2007 r. Nr 35, poz. 522);
- 2) miejscowy plan zagospodarowania przestrzennego dla jednostki strukturalnej B – Darłówko Zachodnie położonej na obszarze Gminy Miasto Darłowo - obszar B1, zatwierdzony uchwałą Nr XLI/362/10 Rady Miejskiej w Darłowie w dniu 8 lutego 2010 r. (Dz. Urz. Woj. Zach. - Pom. z 2010 r. Nr 16, poz. 330).


§ 9. Dla obszaru planu, będącego własnością komunalną, ustala się 0% stawkę, służącą do naliczania jednorazowej opłaty w stosunku do wzrostu wartości nieruchomości w momencie zbywania nieruchomości (bowiem nie ma ona zastosowania na przedmiotowym terenie), dla pozostałych terenów ustala się 30% stawkę.

§ 10. Uchwała wchodzi w życie po upływie 14 dni od ogłoszenia jej w Dzienniku Urzędowym Województwa Zachodniopomorskiego i podlega publikacji na stronie internetowej Urzędu Miejskiego w Darłowie.

Przewodniczący Rady Miejskiej w Darłowie

Czesław Woźniak

Załącznik Nr 1 do uchwały Nr XVIII/143/2025
Rady Miejskiej w Darłowie
z dnia 25 czerwca 2025 r.

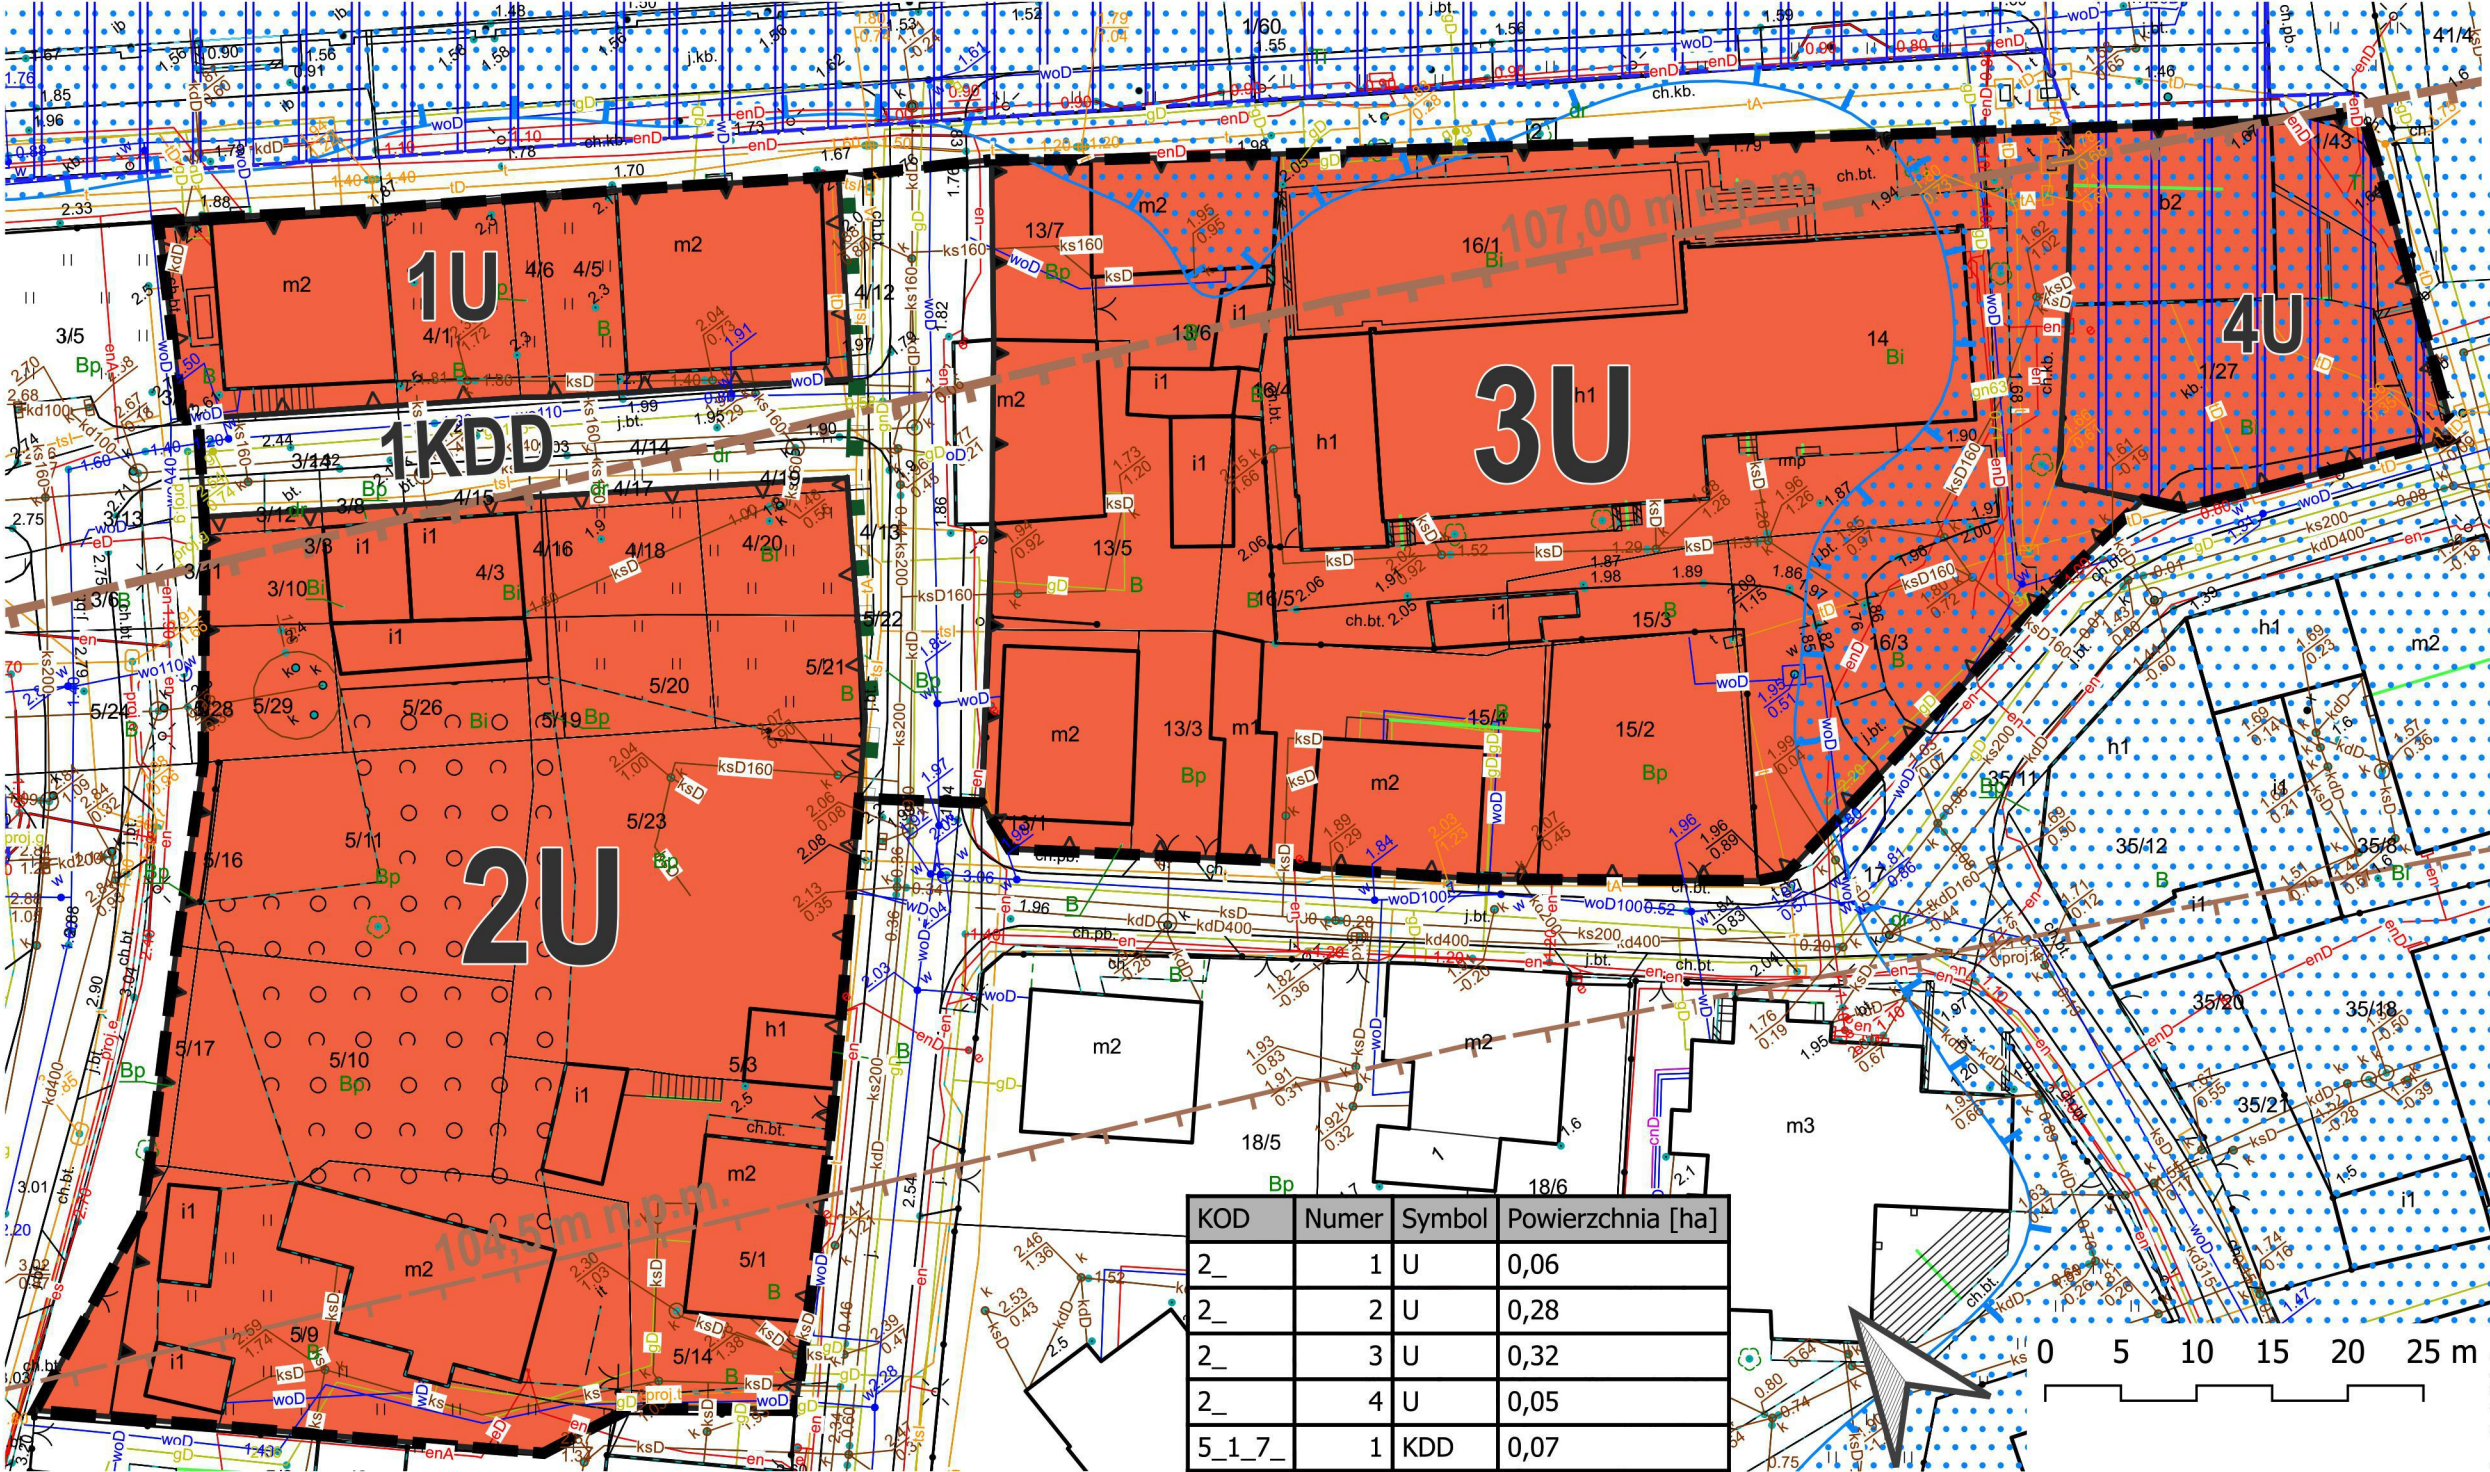

Miejscowy plan zagospodarowania przestrzennego
dla jednostki strukturalnej B - Darłówko Zachodnie
położonej na obszarze Gminy Miasto Darłowo - obszar B10
skala 1 : 500

Odwzorowanie: Gaussa-Krügera
Układ współrzędnych: ETRF2000-PL / CS2000/15; EPSG: 2176
Źródło: STAROSTA SŁAWIŃSKI,
Powiatowy Ośrodek Dokumentacji Geodezyjnej i
Kartograficznej
w Sławnie
Licencja nr GK.6642.610.2024_3213_P
Dane przestrzenne: <https://dane.gov.pl/>, pobrano 26.06.2024 r.;
<https://sipam.gov.pl/zasoby-gis/dane-gis/>, pobrano 26.06.2024 r.

LEGENDA


- Granica obszaru objętego miejscowym planem zagospodarowania przestrzennego w całości zawierająca się w Obszarze Chronionego Krajobrazu Koszaliński Pas Nadmorski
- Linia rozgraniczająca tereny o różnym przeznaczeniu lub różnych zasadach zagospodarowania
- Obowiązująca linia zabudowy
- Nieprzekraczalna linia zabudowy
- Strefa "K" - konserwatorskiej ochrony krajobrazu
- Obszar Portu Morskiego Darłowo
- Obszar szczególnego zagrożenia powodzią

Strefa ograniczenia wysokości zabudowy
w sąsiedztwie lotniska:

- izohipsa pomocnicza
- izohipsa uzupełniająca

Przeznaczenie terenu

- U teren usług
- KDD teren drogi dojazdowej

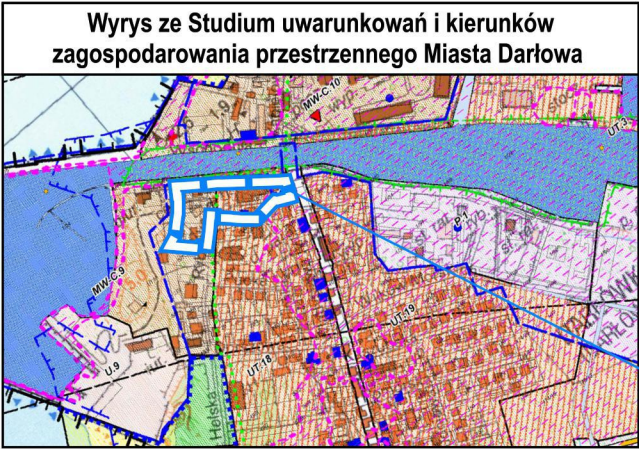

UWAGA! Tereny zabudowy centrów MWC-9 dopuszczają możliwość uzupełnienia terenu o następujące preferowane funkcje realizowane poprzez miejscowe plany zagospodarowania przestrzennego jako zabudowę pierzejową, z wykorzystaniem następujących funkcji:
- zabudowy mieszkaniowej wielorodzinnej z dopuszczeniem realizacji pomieszczeń dla potrzeb indywidualnego miejsca pracy związanego z wykonywaniem wolnego zawodu lub świadczeniem drobnych usług,
- usług turystycznych - hotele,
- zabudowy apartamentowej - hotelowej i pensjonatowej,
- zabudowy apartamentowo-mieszkalnej,
- gastronomicznej z dopuszczeniem lokalizacji ogródków, w odpowiednio wskazanych miejscach przez miejscowe plany zagospodarowania przestrzennego,
- usługowej w tym usług m.in. administracji, oświaty, zdrowia, handlu,
- usług sportu i rekreacji
SUIKZP (str. 243)

Załącznik Nr 2 do uchwały Nr XVIII/143/2025

Rady Miejskiej w Darłowie

z dnia 25 czerwca 2025 r.

w sprawie uchwalenia miejscowego planu zagospodarowania przestrzennego dla jednostki strukturalnej dla jednostki strukturalnej B - Darłówko Zachodnie położonej na obszarze Gminy Miasto Darłowo - obszar B10

ROZSTRZYGNIĘCIE W SPRAWIE UWAG WNIESIONYCH DO PROJEKTU MPZP

Na podstawie art. 20 ust. 1 ustawy z dnia 27 marca 2003r. o planowaniu i zagospodarowaniu przestrzennym (t.j. Dz. U. z 2024 r. poz. 1130 z późn. zm.), w związku z art. 67 ust. 3 pkt 2 ustawy z dnia 7 lipca 2023 r. o zmianie ustawy o planowaniu i zagospodarowaniu przestrzennym oraz niektórych innych ustaw (Dz. U. z 2023 r. poz. 1688), Rada Miejska w Darłowie rozstrzyga, co następuje:

§1. W okresie konsultacji społecznych do projektu mpzp wniesiono 1 uwagę, o której mowa w art. 8i ust. 1 pkt 1 ustawy o planowaniu i zagospodarowaniu przestrzennym.

§2. 1. Uwaga z dnia 10.04.2025r. dla obszaru działek nr 14, 15/3, 16/1 (fragment terenu 3U) została złożona w zakresie:

- 1)zmiany ustalenia w zakresie wymaganych miejsc postojowych z projektowanego „1 miejsca na 1 apartament” na „1 miejsce postojowe na 3 miejsca noclegowe”;
- 2)umożliwienia realizacji miejsc postojowych na parkingach buforowych;
- 3)zwiększenia wysokości zabudowy do 17 m oraz umożliwienie zastosowania dominanty do 25 m;
- 4)określenia wskaźnika intensywności zabudowy nadziemnej na poziomie minimum 3,6 (3,2);
- 5)przywrócenia powierzchni zabudowy na poziomie 70%;
- 6)dopuszczenia realizacji zabudowy śródmiejskiej.

2. Uwaga została uwzględniona w zakresie ust. 1 pkt 4, t.j. w zakresie podniesienia maksymalnej nadziemnej intensywności zabudowy do nie większej niż 3,6.

3. Uwaga została nie uwzględniona w pozostałym zakresie jako niezgodna z przepisami ustawy z dnia 27 marca 2003r. o planowaniu i zagospodarowaniu przestrzennym (t.j. Dz. U. z 2024 r. poz. 1130 z późn. zm.), ustaleniami Studium uwarunkowań i kierunków zagospodarowania przestrzennego Gminy Miasto Darłowo (uchwała nr XIII/88/2024 Rady Miejskiej w Darłowie z dnia 19 grudnia 2024 r.) lub polityką przestrzenną Gminy Miasto Darłowo.

Uzasadnienie:

Ad. 1. Uwaga nie została uwzględniona w zakresie zmiany ustalenia w zakresie wymaganych miejsc postojowych z projektowanego „1 miejsca na 1 apartament” na „1 miejsce postojowe na 3 miejsca noclegowe”. Planowana zabudowa jest zlokalizowana w zwartej zabudowie dawnej wsi Darłówko, charakteryzującej się wąskimi ulicami, małymi działkami budowlanymi i drobną, często historyczną zabudową. Ze względu na specyfikę miejscowości dominująca większość turystów przyjeżdża do Darłówka transportem indywidualnym. Powyższa tendencja jeszcze się wzmocni w związku z planowanym oddaniem do użytku drogi ekspresowej nr 6 w latach 2025 - 2026. Przyjmuje się, że 1 rodzina przyjeżdża 1 samochodem, co odpowiada projektowanym ustaleniom planu „1 miejsce postojowe na 1 apartament”. Zatem powyższe ustalenie planu uznaje się za zasadne.

Art. 14 ust. 1 ustawy z dnia 27 marca 2003 r. o planowaniu i zagospodarowaniu przestrzennym (t.j. Dz. U. z 2024 r. poz. 1130 z późn. zm.) oraz art. 18 ust. 2 pkt 5 ustawy z dnia 8 marca 1990 r. o samorządzie gminnym (t.j. Dz.U. z 2024 r. poz. 1465 z późn. zm.) przyznają radzie gminy wyłączne prawo stanowienia w sprawach zastrzeżonych ustawami do podejmowania uchwał o przystąpieniu do sporządzania /zmiany/ miejscowego planu zagospodarowania przestrzennego. Kompetencje rady gminy w zakresie planowania przestrzennego ustawodawca zawarł w art. 3 ust. 1 ustawy o planowaniu i zagospodarowaniu przestrzennym, zgodnie z którym „kształtowanie i prowadzenie polityki przestrzennej na terenie gminy, w tym uchwalanie studium

uwarunkowań i kierunków zagospodarowania przestrzennego gminy oraz miejscowych planów zagospodarowania przestrzennego, z wyjątkiem morskich wód wewnętrznych, morza terytorialnego i wyłącznej strefy ekonomicznej oraz terenów zamkniętych, należy do zadań własnych gminy”.

Ad. 2. Uwaga nie została uwzględniona w zakresie umożliwienia realizacji miejsc postojowych na parkingach buforowych. Proponowane ustalenie jest sprzeczne z ustawą z dnia 27 marca 2003 r. o planowaniu i zagospodarowaniu przestrzennym (t.j. Dz. U. z 2024 r. poz. 1130 z późn. zm.). Zgodnie z art. 15 ust. 2 pkt 6 ustawy w planie miejscowym określa się obowiązkowo minimalną liczbę miejsc do parkowania. Miejsca te muszą być wyznaczone w obrębie działki budowlanej. Jednocześnie nie mogą być wskazane poza planem, na proponowanych przez wnioskodawcę parkingach buforowych.

„Wskazać należy, że zgodnie z art. 14 ust. 1 ustawy w celu ustalenia przeznaczenia terenów, w tym dla inwestycji celu publicznego, oraz określenia sposobów ich zagospodarowania i zabudowy rada gminy podejmuje uchwałę o przystąpieniu do sporządzenia miejscowego planu zagospodarowania przestrzennego. Stosownie zaś do treści art. 14 ust. 2 u.p.z.p. integralną częścią uchwały o przystąpieniu do sporządzenia planu miejscowego jest załącznik graficzny przedstawiający granice obszaru objętego projektem planu miejscowego. Z art. 17 in principio u.p.z.p. wynika, że wydanie uchwały o przystąpieniu do sporządzenia planu miejscowego stanowi warunek konieczny podjęcia przez organ planistyczny czynności zmierzających do uchwalenia planu miejscowego. Tak więc uchwała o przystąpieniu do sporządzenia miejscowego planu inicjuje procedurę uchwalania planu. Jednocześnie w sposób wiążący określa tereny, które mogą zostać tym planem objęte, co oznacza, że żaden obszar niewskazany w uchwale o przystąpieniu nie może następnie zostać objęty ustaleniami planu miejscowego. Stanowisko organu nadzoru potwierdza w tym zakresie orzecznictwo sądowe. Przykładowo w uzasadnieniu wyroku WSA w Gliwicach z dnia 16 grudnia 2011 r. (sygn. akt II SA/GI 607/11) dokonano następującej wykładni przywołanych wyżej przepisów: „uchwała o przystąpieniu do sporządzenia planu miejscowego nie tylko więc inicjuje procedurę planistyczną, ale wyznacza również zakres planu miejscowego w granicach określonych w załączniku do tej uchwały i z tego też względu kształtuje ona przebieg dalszej procedury planistycznej. W uchwale w sprawie planu miejscowego dokonywana jest identyfikacja obszaru objętego zamiarem uregulowania przeznaczenia terenu oraz określenia sposobów ich zagospodarowania i zabudowy. Jeśli więc w toku sporządzania planu miejscowego wynikłaby potrzeba zmiany przebiegu granic tego obszaru, wówczas konieczne jest skorygowanie uchwały o przystąpieniu do sporządzenia miejscowego planu w odpowiednim trybie. W przeciwnym razie uchwalając miejscowy plan zagospodarowania przestrzennego rada gminy ma obowiązek zachowania granic obszarów, które zostały wyznaczone we wskazanej uchwale” (źródło: Rozstrzygnięcie nadzorcze nr PN-I.4131.15.2025.MM Wojewody Pomorskiego z dnia 3 kwietnia 2025 roku; Dz. Urz. Woj. Pom. z 2025 r. poz. 1390).

Ad. 3. Uwaga nie została uwzględniona w zakresie zwiększenia wysokości zabudowy do 17 m oraz umożliwienie zastosowania dominanty do 25 m. W ramach władztwa planistycznego gmina ma prawo prowadzić aktywną politykę przestrzenną. Proponowane podniesienie wysokości planowanej zabudowy nie wpisuje się w charakter rybacko - letniskowej, historycznej zabudowy Darłówka, w tym sąsiedztwo lokalnej, ważnej kulturowo, krajobrazowo i społecznie dominanty - kościoła z wieżą, która nie powinna być zdominowana przez dominantę o charakterze komercyjnym. Teren 3U jest zlokalizowany w strefie „K” konserwatorskiej ochrony krajobrazu, w której m.in. wymagane jest „dostosowanie nowej zabudowy do historycznej kompozycji przestrzennej i tradycyjnej architektury poprzez uwzględnienie ustaleń szczegółowych dla zabudowy”. Przyjęte w planie parametry budynków zostały pozytywnie uzgodnione przez Zachodniopomorskiego Wojewódzkiego Konserwatora Zabytków postanowieniem Nr 288.2025.K z dn. 6 marca 2025 r. i były poprzedzone wnioskiem do planu z postulatami o ochronę zabytkowej struktury dawnej wsi Darłówek.

Ustalenia planu są zgodne z ustaleniami Studium uwarunkowań i kierunków zagospodarowania przestrzennego Gminy Miasto Darłowo (uchwała nr XIII/88/2024 Rady Miejskiej w Darłowie z dnia 19 grudnia 2024 r.) i je uszczegóławiają.

„Zgodnie z Wyrokiem Wojewódzkiego Sądu Administracyjnego w Poznaniu z dnia 13 grudnia 2018 r. o sygn. IV SA/Po 920/18: „Z przywołanych wyżej przepisów o planowaniu i zagospodarowaniu przestrzennym, określających zwłaszcza funkcję oraz treść studium, jasno wynika, że akt ten - z jednej strony - nie może być zbyt szczegółowy i konkretny, aby nadmiernie nie krępował organu planistycznego przy uchwalaniu planów miejscowych, a zwłaszcza, aby nie wkraczał w materię zastrzeżoną dla tych planów. Z drugiej jednak strony - studium nie może być też nazbyt ogólnikowe, aby zachowało swoją funkcję aktu wyznaczającego kierunki oraz ramy dla późniejszej działalności planistycznej.

Nie ulega więc wątpliwości, że z woli ustawodawcy postanowienia studium cechuje, co do zasady, wyższy stopień ogólności oraz że są one uszczegółowiane lub konkretyzowane dopiero na dalszym, zasadniczym etapie działań planistycznych, jakim jest opracowanie i uchwalenie m.p.z.p. (...)

Akt ten jest bowiem formą realizacji obowiązku prowadzenia polityki przestrzennej przez samorządowe władze lokalne, i jako taki jest nie tylko aktem mającym określać założenia lokalnej polityki przestrzennej, ale także zawierać ustalenia wiążące przy sporządzaniu m.p.z.p. oraz elementy regulacyjne w postaci lokalnych zasad zagospodarowania. Studium z założenia ma być aktem elastycznym, który jednak wyznacza nieprzekraczalne ramy dla swobody planowania przestrzennego (por. wyrok NSA z 24 października 2018 r. o sygn. II OSK 3275/17, CBOSA; por. też Planowanie i zagospodarowanie przestrzenne. Komentarz, pod red. Z. Niewiadomskiego, Warszawa 2016, art. 9 Nb 1 i 3, s. 88 i 89)."

Ad. 4. Uwaga została uwzględniona w zakresie podniesienia maksymalnej nadziemnej intensywności zabudowy do nie większej niż 3,6. Przyjęto, iż powyższa zmiana projektu planu jest nieistotna, nie zmienia dopuszczonych planem brył ani kubatur budynków, zatem nie wymaga ponowienia procedury sporządzenia planu. Stanowisko to ma potwierdzenie w orzecznictwie sądowym: „Powtórzenie czynności ponownego wykładania projektu planu powinno zatem następować tylko w sytuacji daleko idących zmian projektu, zmieniających jego koncepcję lub prowadzących w zasadzie do sporządzenia projektu planu w nowej postaci. co w niniejszym stanie faktycznym nie ma miejsca, gdyż stopień modyfikacji treści projektu uchwały jest nieznaczny w kontekście zakresu obszaru całego planu i jest spójny z założeniami, które przyświecały organowi, który przystąpił do sporządzenia planu” (zob. Planowanie i zagospodarowanie przestrzenne. Komentarz, pod red. prof. Z. Niewiadomskiego, C. H. Beck Warszawa 2015 r., s. 201; zob. też wyrok NSA z dnia 2 października 2012 r., sygn. II OSK 1426/12, LEX nr 12341421).

Ad. 5. Uwaga nie została uwzględniona w zakresie przywrócenia powierzchni zabudowy na poziomie 70%, bowiem jest sprzeczna z ustaleniami studium. Zgodnie z ustaleniami Studium uwarunkowań i kierunków zagospodarowania przestrzennego Gminy Miasto Darłowo (uchwała nr XIII/88/2024 Rady Miejskiej w Darłowie z dnia 19 grudnia 2024 r.) teren 3U znajduje się w centralnej części terenu UT.18 (strony świata przyjęto zgodnie z położeniem geograficznym terenu). Zgodnie z ustaleniami studium dla centralnej części terenu UT.18 obowiązuje nie więcej niż 55% powierzchni zabudowy.

M.in. zgodnie z wyrokiem Naczelnego Sądu Administracyjnego z dnia 27 czerwca 2013 r. II OSK 221/13 (Opublikowano: LEX nr 1605215) „Studium służy gminie do określania kierunków jej polityki przestrzennej (art. 9 ust. 1 u.p.z.p.). Realizacja ustaleń studium następuje poprzez uchwalanie miejscowych planów zagospodarowania przestrzennego jako aktów prawa miejscowego, przy czym co jest istotne (fundamentalne) - zgodnie z art. 9 ust. 4 u.p.z.p. - ustalenia studium są wiążące dla organów gminy przy sporządzaniu planów miejscowych. Konsekwencją powyższej zasady jest brzmienie art. 15 ust. 1 u.p.z.p., który obliguje organ gminy do sporządzenia projektu planu zgodnie z zapisami studium, gdy nadto w myśl art. 14 ust. 5 u.p.z.p. - przed podjęciem uchwały o przystąpieniu do sporządzenia miejscowego planu zagospodarowania przestrzennego, burmistrz wykonuje analizy dotyczące zasadności przystąpienia do sporządzenia planu i stopnia zgodności przewidywanych rozwiązań z ustaleniami studium (por. wyrok NSA z dnia 30 października 2008 r., II OSK 1294/07, LEX nr 516797)."

Ad. 6. Uwaga nie została uwzględniona w zakresie dopuszczenia realizacji zabudowy śródmiejskiej, , bowiem jest sprzeczna z ustaleniami studium. Studium uwarunkowań i kierunków zagospodarowania przestrzennego Gminy Miasto Darłowo (uchwała nr XIII/88/2024 Rady Miejskiej w Darłowie z dnia 19 grudnia 2024 r.) nie wyznacza obszaru zabudowy śródmiejskiej na obszarze Darłówka.

Zgodnie z wyrokiem nr IV SA/Po 920/18 Wojewódzkiego Sądu Administracyjnego we Poznaniu z dnia 13 grudnia 2018 r. (Opublikowano: LEX nr 2617189): Studium z założenia ma być aktem elastycznym, który jednak wyznacza nieprzekraczalne ramy dla swobody planowania przestrzennego (por. wyrok NSA z 24 października 2018 r., II OSK 3275/17, CBOSA; por. też Planowanie i zagospodarowanie przestrzenne. Komentarz, pod red. Z. Niewiadomskiego, Warszawa 2016, art. 9 Nb 1 i 3, s. 88 i 89). Tym samym treść studium nie może pozostawiać całkowitej dowolności w kształtowaniu zabudowy w planie miejscowym, w szczególności wyrażnie "przenosząc" obowiązek ustalenia określonych, wymaganych parametrów lub wskaźników urbanistycznych na etap uchwalenia planu. To studium winno zakreślić ramy przyszłej zabudowy, a plan miejscowy ma je precyzować (konkretyzować)."

Załącznik Nr 3 do uchwały Nr XVIII/143/2025

Rady Miejskiej w Darłowie

z dnia 25 czerwca 2025 r.

w sprawie uchwalenia miejscowego planu zagospodarowania przestrzennego dla jednostki strukturalnej dla jednostki strukturalnej B - Darłówko Zachodnie położonej na obszarze Gminy Miasto Darłowo - obszar B10

ROZSTRZYGNIĘCIE O SPOSOBIE REALIZACJI, ZAPISANYCH W PLANIE, INWESTYCJI Z ZAKRESU INFRASTRUKTURY TECHNICZNEJ, KTÓRE NALEŻĄ DO ZADAŃ WŁASNYCH GMINY ORAZ ZASADACH ICH FINANSOWANIA, ZGODNIE Z PRZEPISAMI O FINANSACH PUBLICZNYCH

Na podstawie art. 20 ust. 1 ustawy z dnia 27 marca 2003 r. o planowaniu i zagospodarowaniu przestrzennym (t.j. Dz. U. z 2024 r. poz. 1130 z późn. zm.) określa się następujący sposób realizacji inwestycji z zakresu infrastruktury technicznej, które należą do zadań własnych gminy oraz zasady ich finansowania:

§1. 1. Inwestycje z zakresu infrastruktury technicznej, służące zaspokajaniu zbiorowych potrzeb mieszkańców, należy realizować zgodnie z art. 7 ust. 1 ustawy z dnia 8 marca 1990 r. o samorządzie gminnym (t.j. Dz.U. z 2024 r. poz. 1465 z późn. zm.).

2. Inwestycje z zakresu infrastruktury technicznej, zaliczone do zadań własnych gminy, zapisane w niniejszym planie, obejmują:

- 1) przebudowę publicznych dróg dojazdowych, służącą do obsługi terenów przyległych,
- 2) sieć wodociągową, służącą do obsługi terenów przyległych,
- 3) sieć kanalizacji sanitarnej, służącą do obsługi terenów przyległych,
- 4) oświetlenie publicznych dróg dojazdowych,
- 5) sieć kanalizacji deszczowej odwadniającą publiczne drogi dojazdowe i służącą do obsługi terenów przyległych.

§2. Finansowanie inwestycji z zakresu infrastruktury technicznej, które należą do zadań własnych gminy, ujętych w niniejszym planie, podlega przepisom ustawy z dnia 27 sierpnia 2009 r. o finansach publicznych (t.j. Dz.U. z 2024 r. poz. 1530 z późn. zm.), przy czym limity wydatków budżetowych na programy inwestycyjne wieloletnie są ujęte każdorazowo w budżecie gminy na każdy rok.

Załącznik Nr 4 do uchwały Nr XVIII/143/2025

Rady Miejskiej w Darłowie

z dnia 25 czerwca 2025 r.

w sprawie uchwalenia miejscowego planu zagospodarowania przestrzennego dla jednostki strukturalnej dla jednostki strukturalnej B - Darłówko Zachodnie położonej na obszarze Gminy Miasto Darłowo - obszar B10

Zbiór danych przestrzennych zawartych w planie, o których mowa w art. 67a ust. 3 i 5 ustawy z dnia 27 marca 2003 r. o planowaniu i zagospodarowaniu przestrzennym (t.j. Dz. U. z 2024 r. poz. 1130 z późn. zm.), jest zlokalizowany na stronie internetowej Urzędu Miejskiego w Darłowie:

https://mpzp.darlowo.pl/plan_B10/APP_Darlowo-B10.gml