


ZINTEGROWANY PLAN INWESTYCYJNY OBEJMUJĄCY JEDNOSTKĘ STRUKTURALNĄ C - DARŁÓWKO WSCHODNIE POŁOŻONĄ NA OBSZARZE GMINY MIASTO DARŁOWO - OBSZAR C21

Załącznik nr 1 Uchwały Nr..... Rady Miejskiej w Darłowie z dnia.....

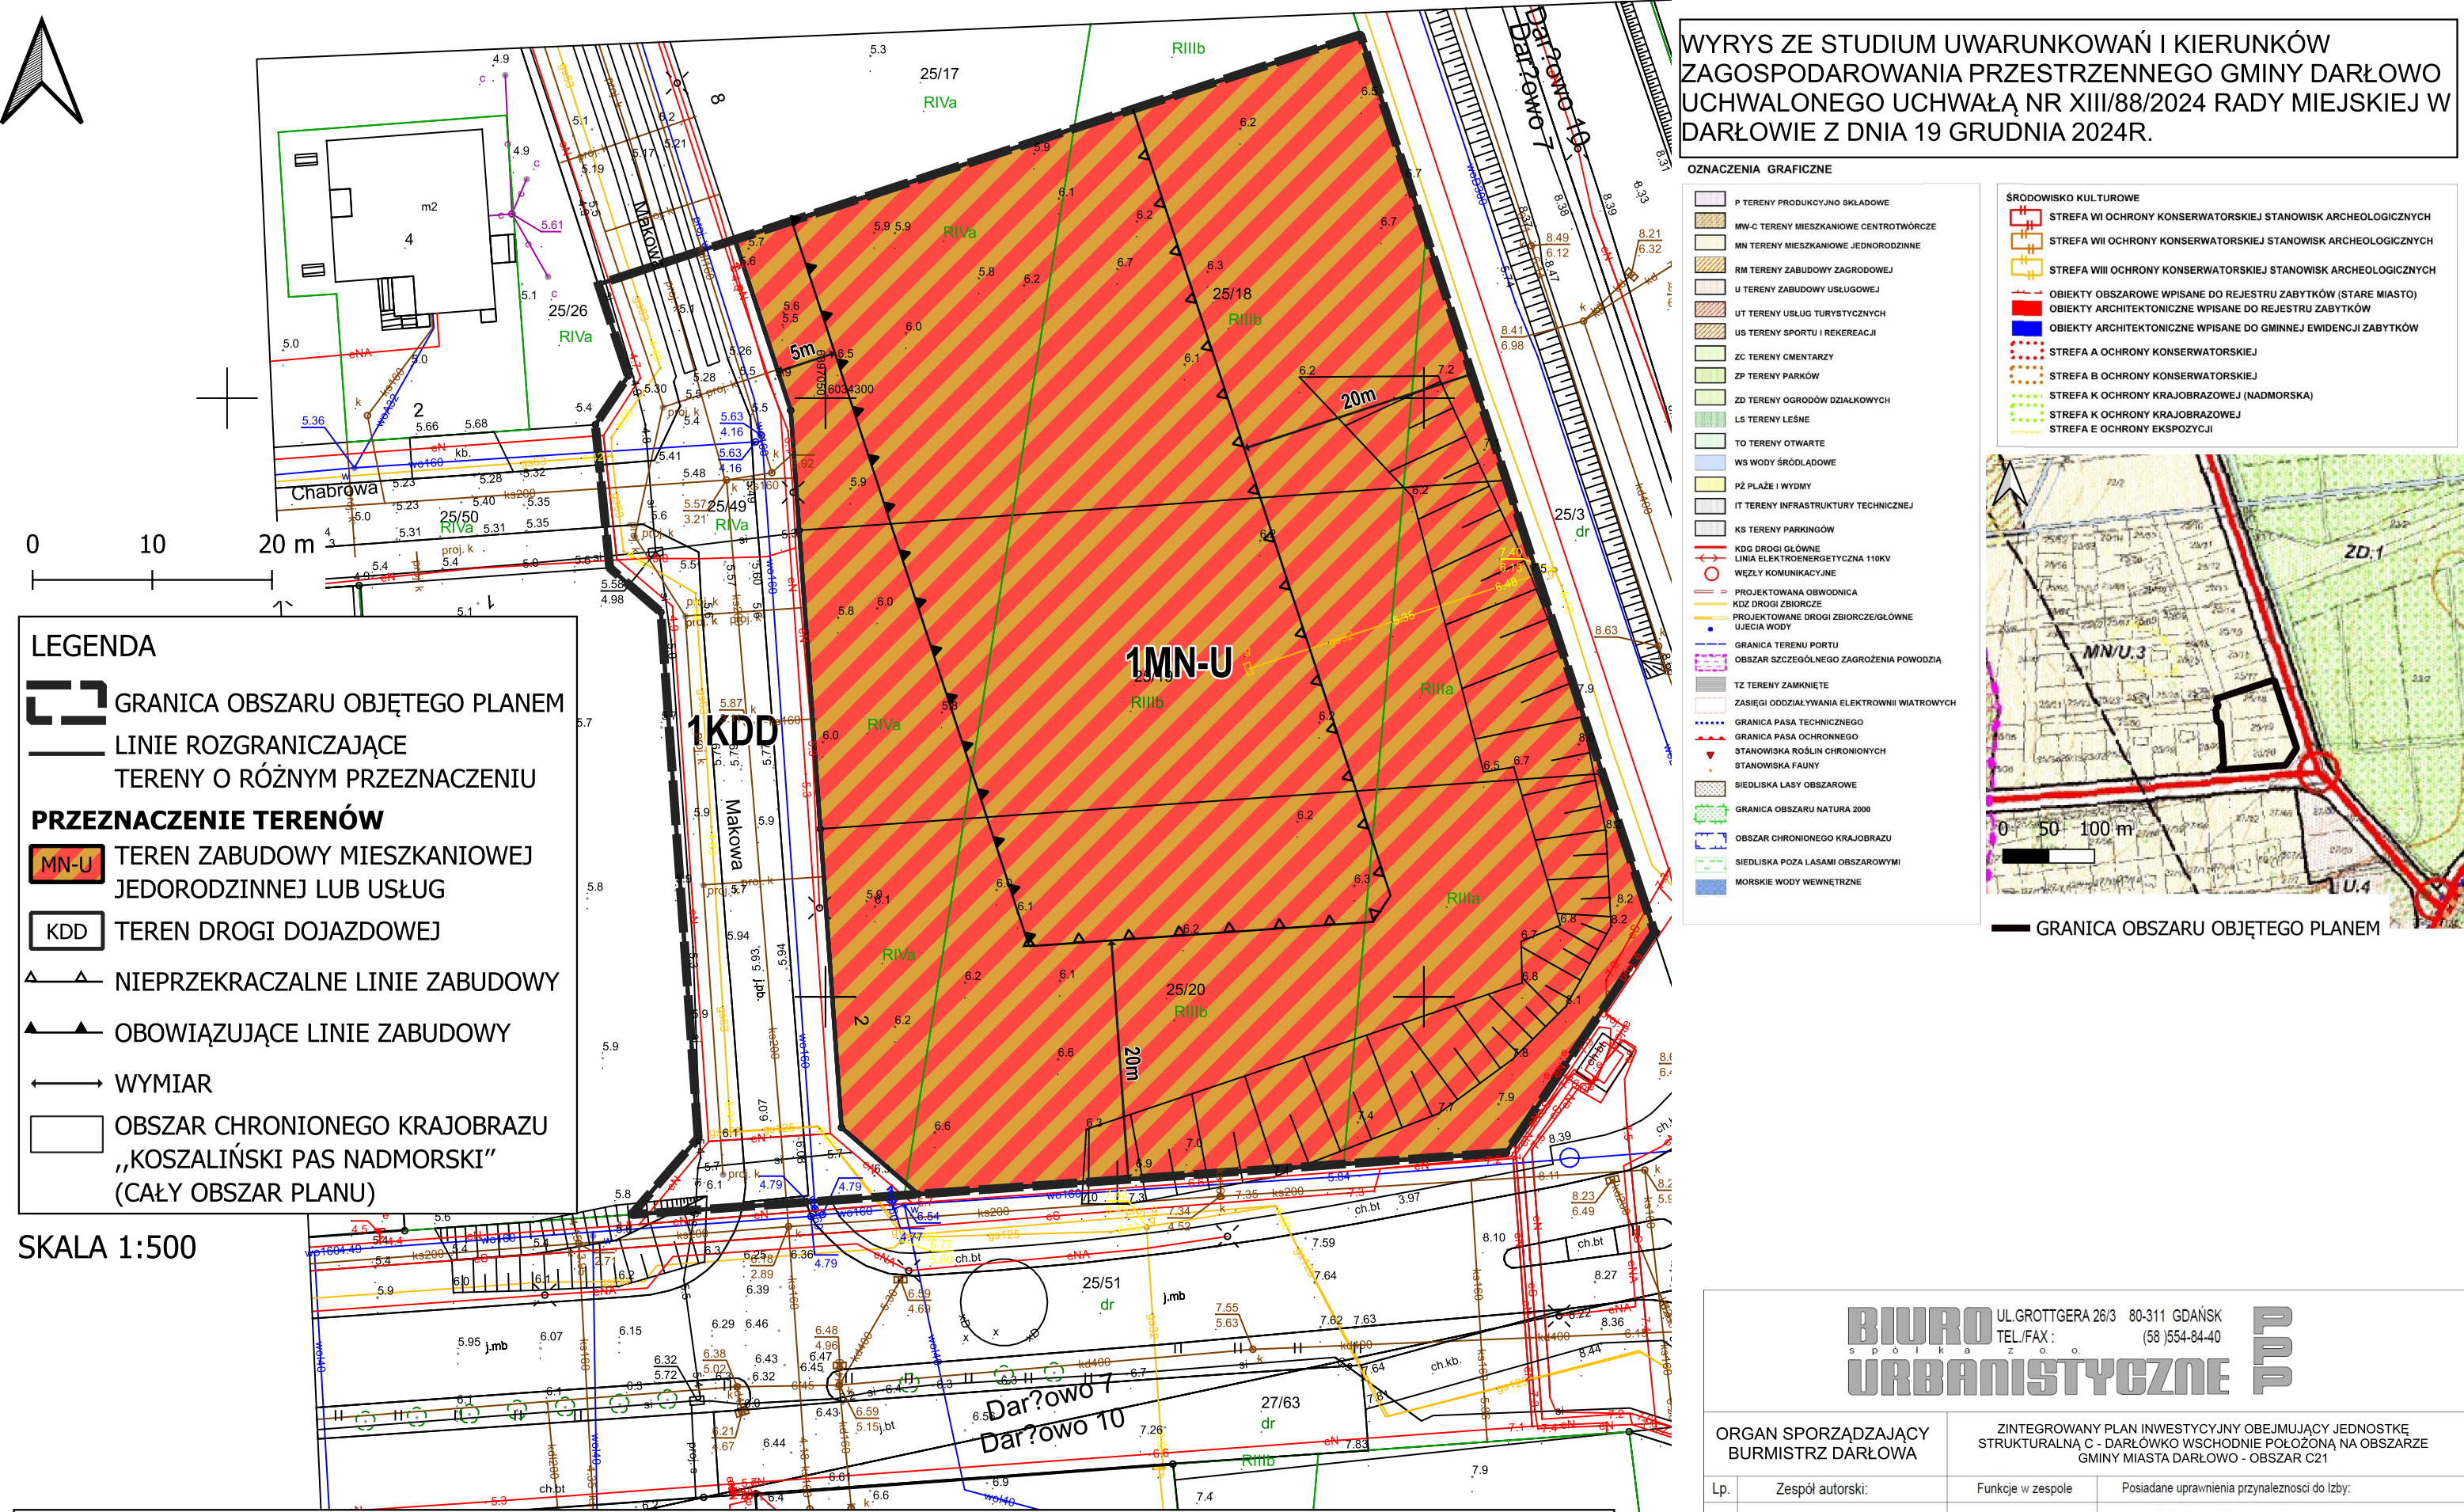

RYSUNEK ZPI SPORZĄDZONO Z WYKORZYSTANIEM MAPY ZASADNICZEJ W POSTACI WEKTOROWEJ POZYSKANIEJ Z PAŃSTWOWEGO ZASOBU GEODEZYJNEGO I KARTOGRAFICZNEGO LICENCJA STAROSTY POWIATOWEGO W SŁAWNIE NR GK.6642.415.2026_3213_CL2 UKŁAD ODNIESIENIA: PL-ETRF89, UKŁAD WSP. PŁASKICH: PL-2000 STREFA 6

WYRYS ZE STUDIUM UWARUNKOWAŃ I KIERUNKÓW ZAGOSPODAROWANIA PRZESTRZENNEGO GMINY DARŁOWO UCHWALONEGO UCHWAŁĄ NR XIII/88/2024 RADY MIEJSKIEJ W DARŁOWIE Z DNIA 19 GRUDNIA 2024R.



BIURO s p o ł i c z n o s c i URBANISTYCZNE		UL. GROTTEGERA 26/3 80-311 GDAŃSK TEL./FAX: (58) 554-84-40	
ORGAN SPORZĄDZAJĄCY BURMISTRZ DARŁOWA		ZINTEGROWANY PLAN INWESTYCYJNY OBEJMUJĄCY JEDNOSTKĘ STRUKTURALNĄ C - DARŁÓWKO WSCHODNIE POŁOŻONĄ NA OBSZARZE GMINY MIASTO DARŁOWO - OBSZAR C21	
Lp.	Zespół autorski:	Funkcje w zespole	Posiadane uprawnienia przynależności do Izby:
1.	mgr inż. arch. Katarzyna Kalukin	główny projektant	uprawnienia do projektowania w planowaniu przestrzennym na podst. art. 5 pkt 3) USTAWY O PIZP
2.	mgr inż. Katarzyna Piłatowicz	projektant	uprawnienia do projektowania w planowaniu przestrzennym na podst. art. 5 pkt 4) USTAWY O PIZP