



 UT TERENY USŁUG TURYSTYCZNYCH
 GRANICA TERENU PORTU
 OBSZAR SZCZEGÓLNEGO ZAGROŻENIA POWODZIĄ

--- STREFY OCHRONNE LOTNISKA
 [] STREFY OCHRONNE LOTNISKOWYCH URZĄDZEŃ TECHNICZNYCH

Miejscowy plan zagospodarowania przestrzennego
dla jednostki strukturalnej B – Darłówek Zachodnie położone na obszarze Gminy Miasto Darłowo - obszar B13
skala 1 : 1000

KOD	Numer	Symbol	Powierzchnia [ha]
5_1_7_	1	KDD	0,06

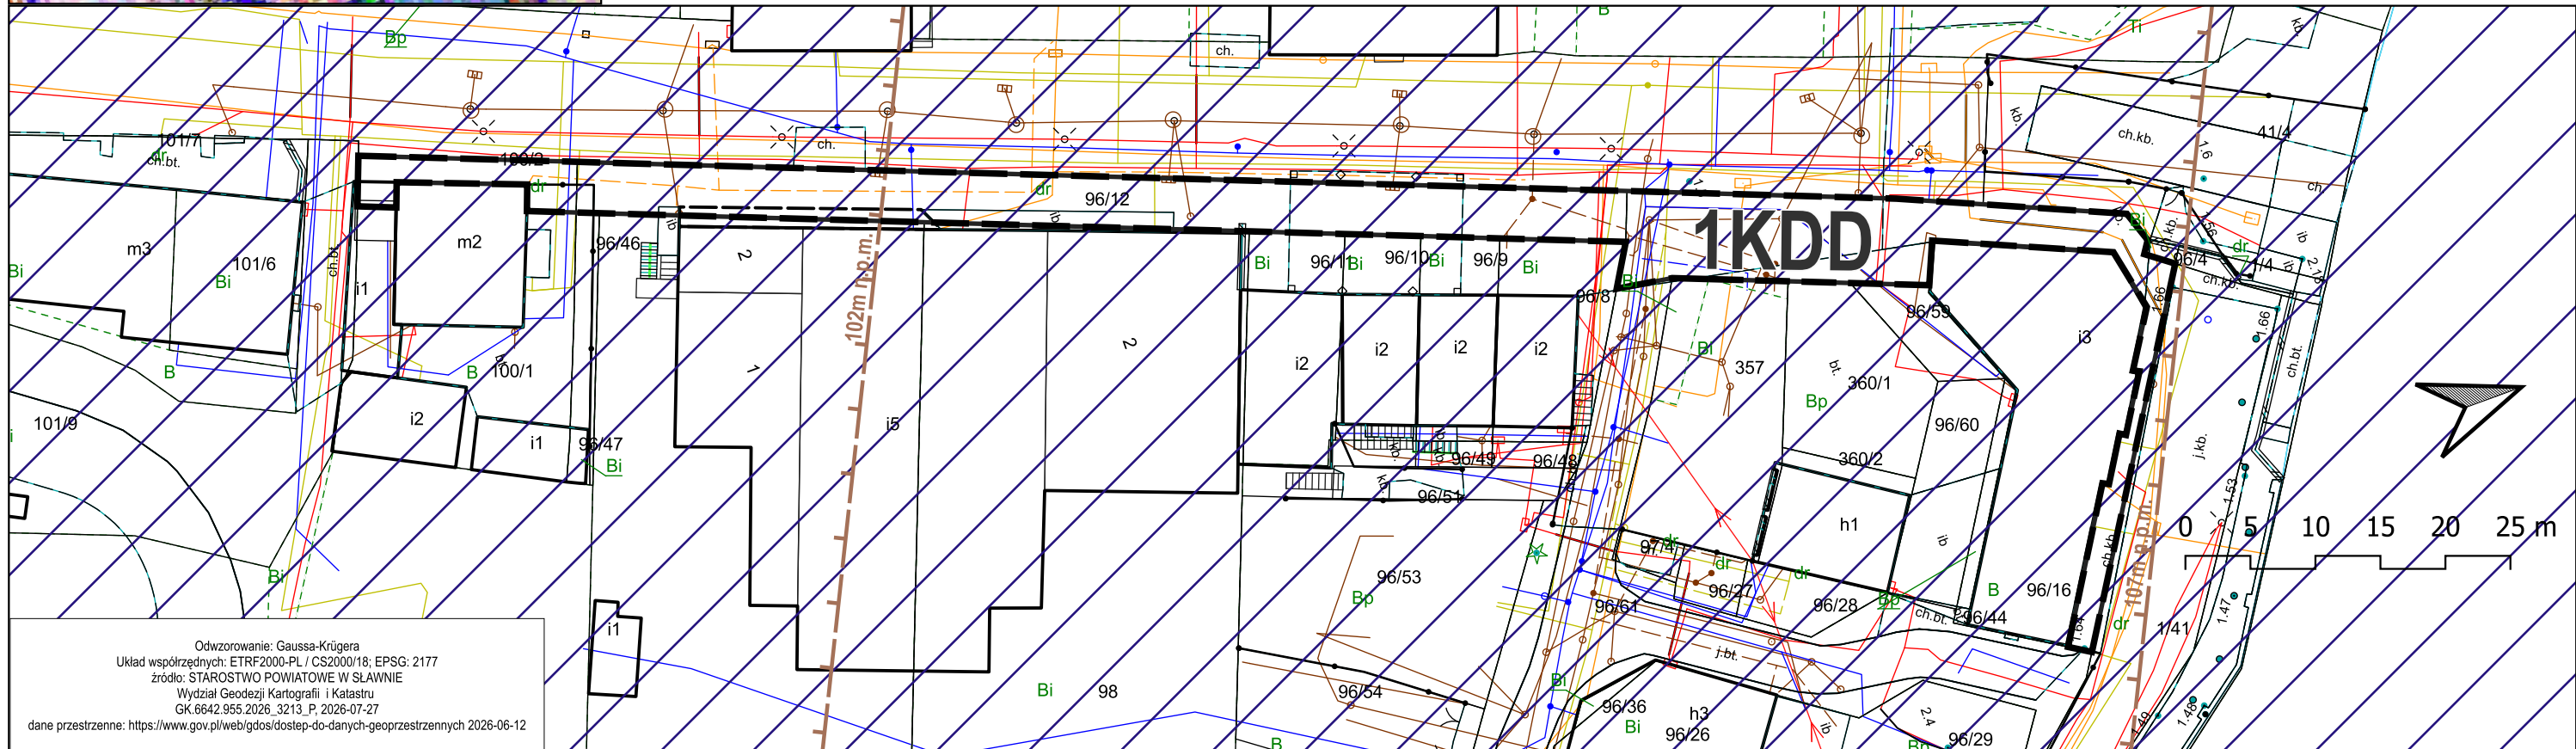

	Granica obszaru objętego miejscowym planem zagospodarowania przestrzennego w całości zawierająca się w Obszarze Chronionego Krajobrazu Koszaliński Pas Nadmorski
	Linia rozgraniczająca tereny o różnym przeznaczeniu lub różnych zasadach zagospodarowania
	Obszar szczególnego zagrożenia powodzią (obszar, na którym prawdopodobieństwo wystąpienia powodzi jest średnie i wynosi 1%)

— — — izohipsa pomocnicza

KDD teren drogi dojazdowej