

Uchwała Nr XXVII/ 241/ 04
Rady Miejskiej w Darłowie
z dnia 21 września 2004 r.

w sprawie nadania nazwy ulicy w Darłowie

Na podstawie art. 18, ust. 2, pkt 13 ust. 1 ustawy z dnia 8 marca 1990 r. o samorządzie gminnym (Dz. U. z 2001 r. Nr 142, poz. 1591, z 2002 r. Nr 23, poz. 220, Nr 62, poz. 558, Nr 113, poz. 984, Nr 153, poz. 1271, Nr 214, poz. 1806, z 2003 r. Nr 80, poz. 717 i poz. 721, Nr 162, poz. 1568, z 2004 r. Nr 102, poz. 1055, Nr 116, poz. 1203) Rada Miejska uchwała, co następuje :

§ 1 .

1. Nadaje nazwę nowo projektowanej ulicy w Darłowie, oznaczonej w ewidencji gruntów numerami geodezyjnymi działka nr 339 oraz część działki 259 i 258/5 obręb 2 – ul. Kapitańska .
2. Szczegółowy przebieg ulicy przedstawia szkic sytuacyjny stanowiący załącznik do uchwały.

§ 2

Wykonanie uchwały powierza się Burmistrzowi Miasta Darłowo.

§ 3


Uchwała wchodzi w życie z dniem podjęcia .

PRZEWODNICZĄCY
RADY MIEJSKIEJ

Zbigniew Grosz

Załącznik do uchwały Nr XXVII/241/04
Rady Miejskiej w Darłowie
z dnia 21 września 2004r.

m. Darłowo
skala 1:2000
ul. ZWYCIĘSTWA

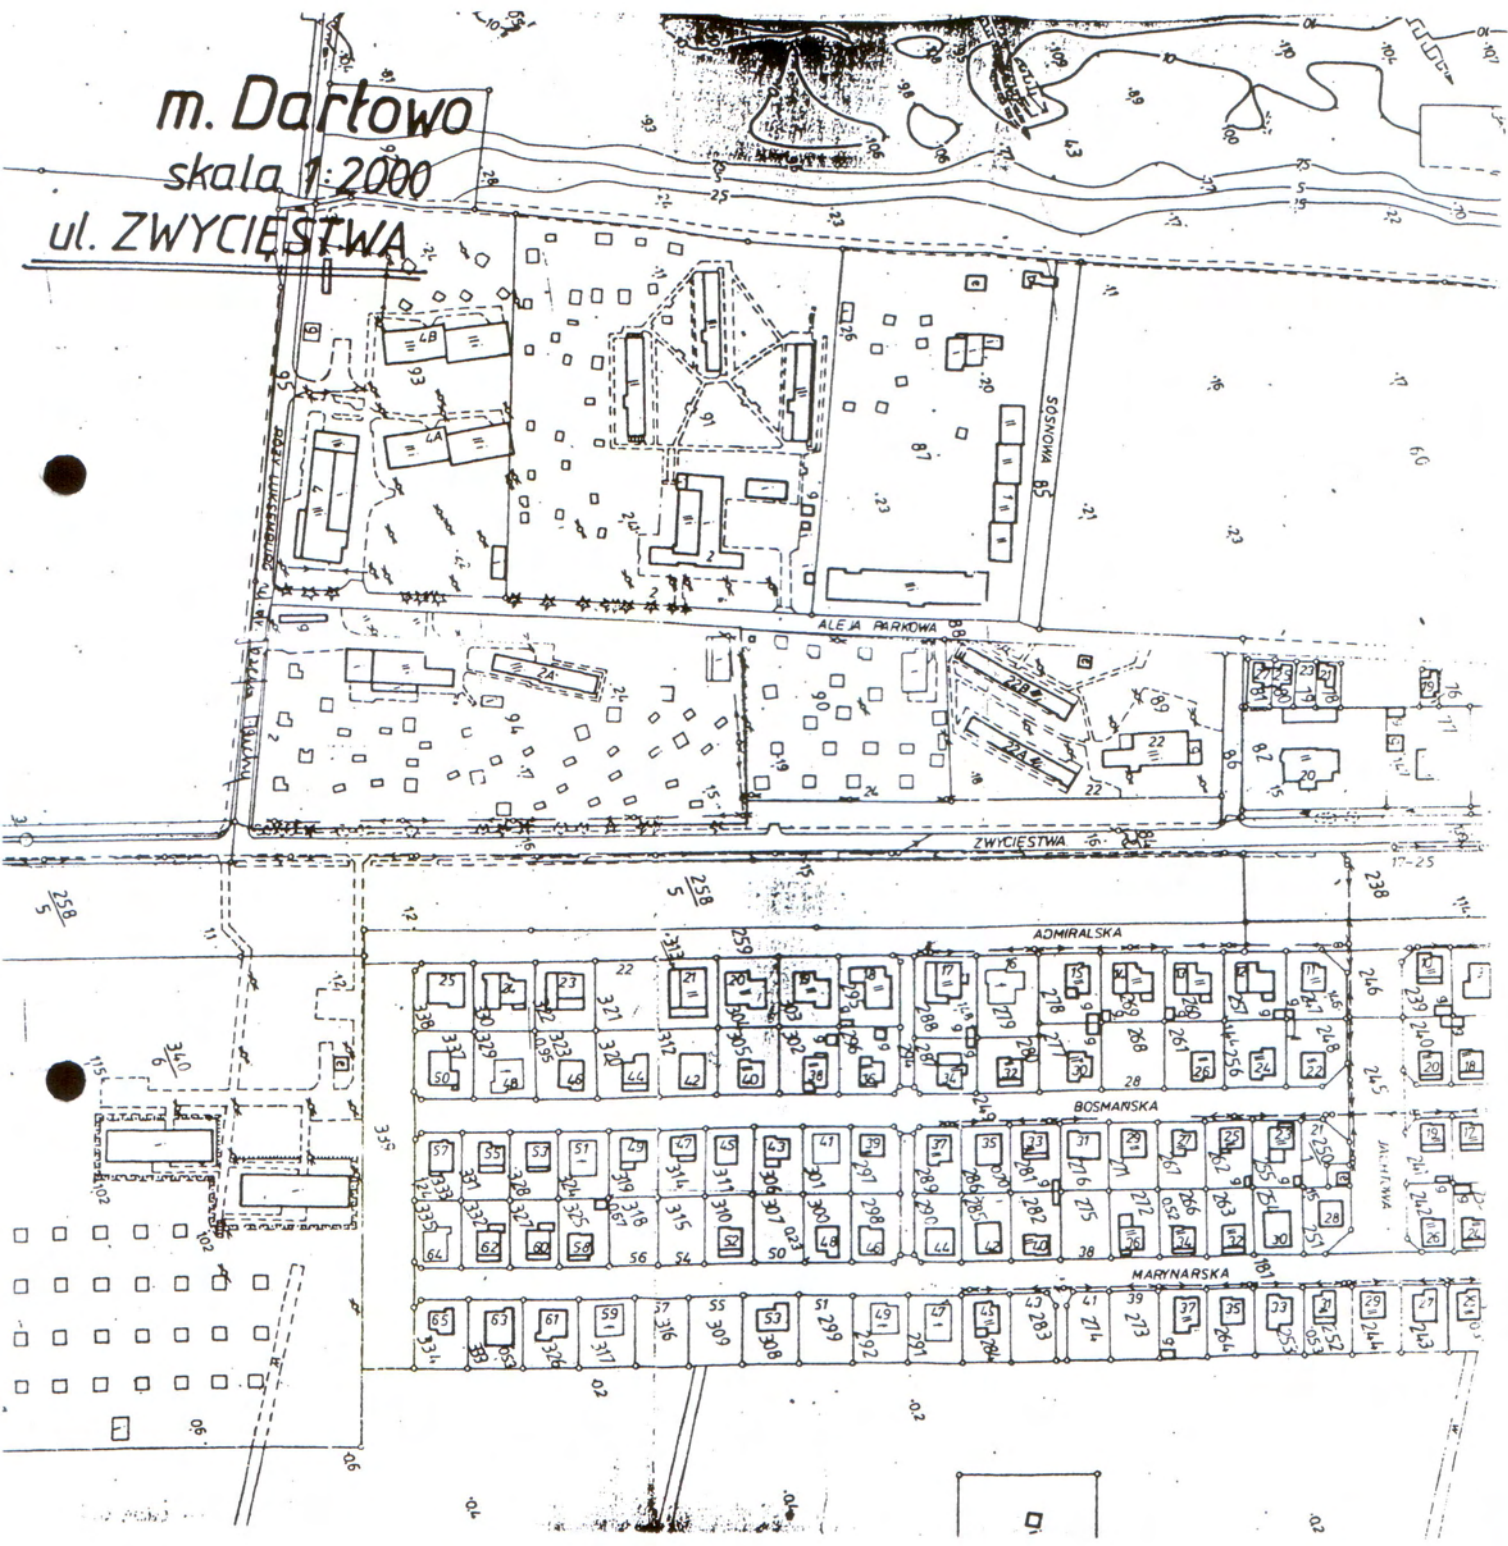

PRZEWODNICZĄCY
RADY MIEJSKIEJ

Zbigniew Grosz