

Uchwała Nr XLVI / 433/2006
Rady Miejskiej w Darłowie
z dnia 13 lutego 2006r.

w sprawie przystąpienia do sporządzania miejscowego planu zagospodarowania przestrzennego dla jednostki strukturalnej A – Darłowo Zachodnie położonej na obszarze gminy – Miasto Darłowo.

Na podstawie art. 18 ust. 2 pkt 15 ustawy z dnia 8 marca 1990r. o samorządzie gminnym / Dz. U. z 2001r. Nr 142, poz. 1591; z 2002r. Nr 23, poz. 220, Nr 62, poz. 558, Nr 113, poz. 984, Nr 153, poz. 1271, Nr 214, poz. 1806; z 2003r. Nr 80, poz. 717, Nr 162, poz. 1568; z 2004r. , Nr 102, poz. 1055, Nr 116, poz. 1203, / oraz art. 14 ust. 1, 2 ustawy z dnia 27 marca 2003r. o planowaniu i zagospodarowaniu przestrzennym / Dz. U. z 2003r. Nr 80, poz. 717; z 2004r. Nr 6 poz. 41, Nr 141, poz., 1492; z 2005r. Nr 113, poz. 954, Nr 130, poz. 1087 / Rada Miejska w Darłowie uchwala co następuje :

§ 1

1. Przystępuje się do sporządzenia miejscowego planu zagospodarowania przestrzennego dla jednostki strukturalnej A – Darłowo Zachodnie położonej na obszarze gminy – Miasto Darłowo.
2. Granice obszaru objętego sporządzeniem projektu miejscowego planu zagospodarowania przestrzennego określono na mapie stanowiącej załącznik graficzny do niniejszej uchwały.

§ 2


Wykonanie uchwały powierza się Burmistrzowi Miasta Darłowo.

§ 3

Uchwała wchodzi w życie z dniem podjęcia.

PRZEWODNICZĄCY
RADY MIEJSKIEJ
Zbigniew Grosz

Skala 1:10000

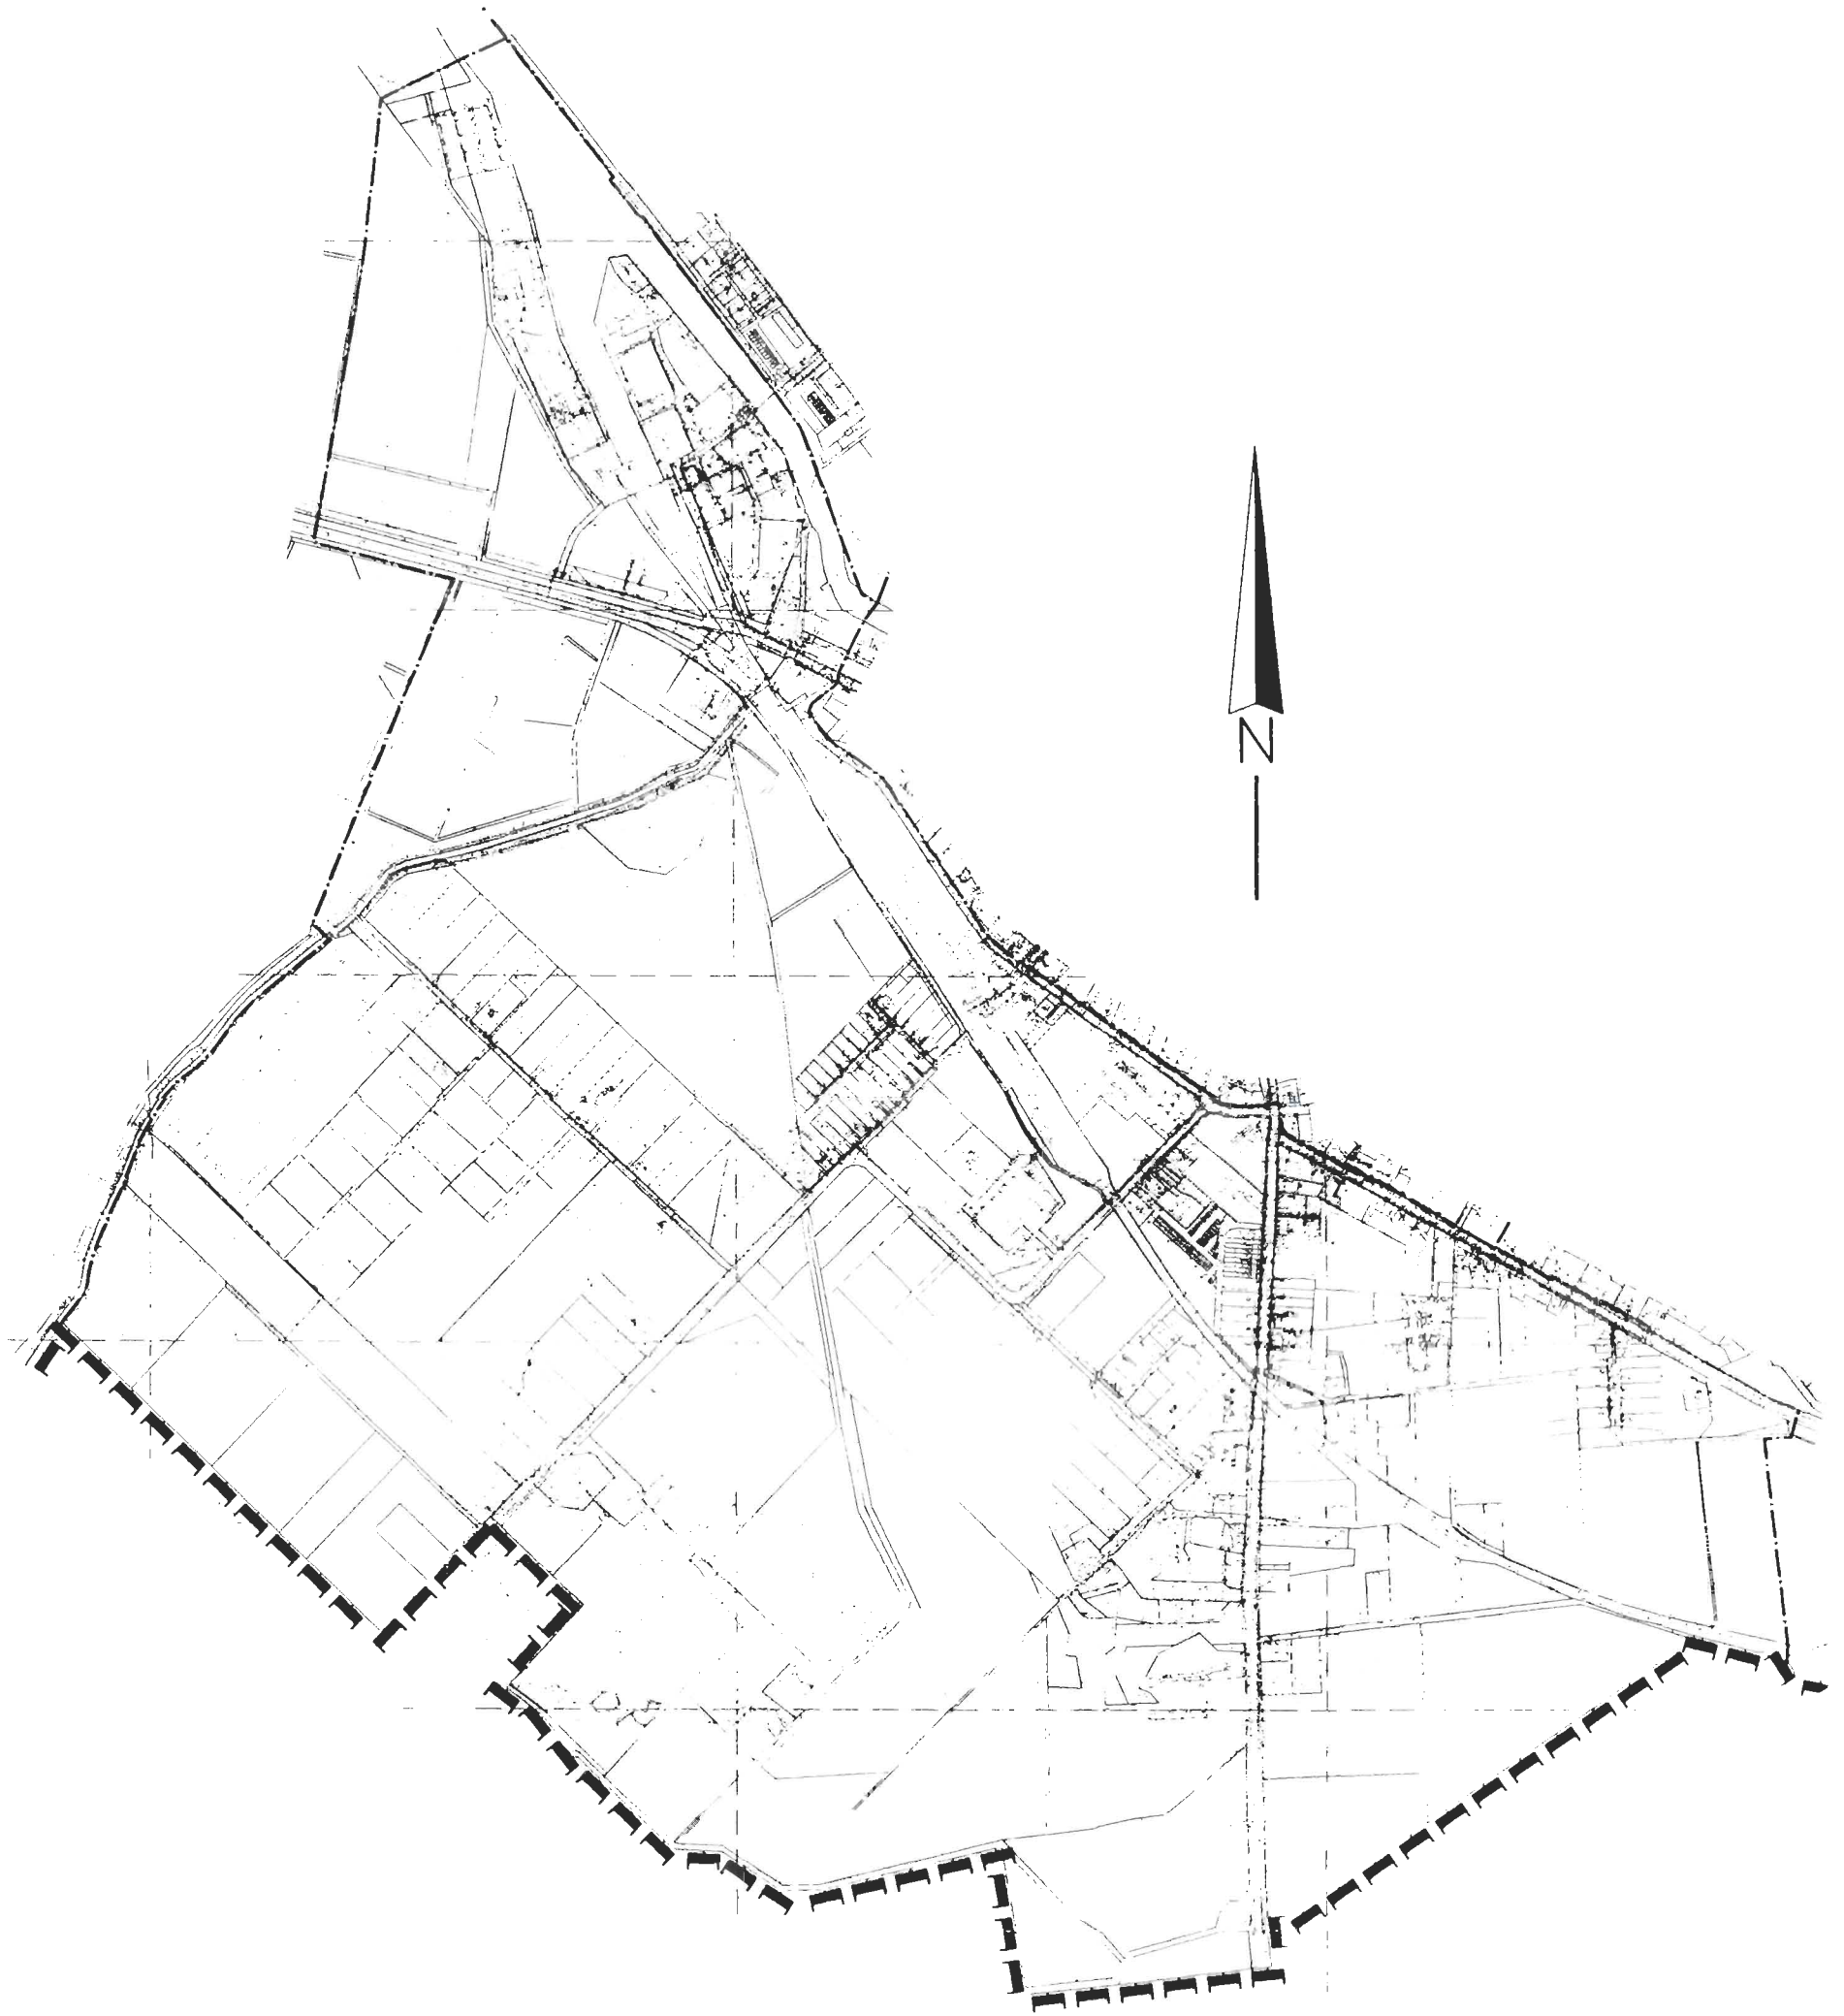

- ▬▬▬ Granica gminy Miasta Dartowo
- ▬▬▬ Granica obszaru jednostki strukturalnej objętej sporządzeniem miejscowego planu zagospodarowania przestrzennego.

PRZEWODNICZĄCY
RADY MIEJSKIEJ
Zbigniew Gross