

UCHWAŁA NR
RADY MIEJSKIEJ W DARŁOWIE
z dnia

w sprawie uchwalenia miejscowego planu zagospodarowania przestrzennego dla jednostki strukturalnej A - Darłowo Południe położonej na obszarze Gminy Miasto Darłowo - obszar A5

Na podstawie art. 20 ust. 1 w związku z art. 27 ustawy z dnia 27 marca 2003r. o planowaniu i zagospodarowaniu przestrzennym (t.j. Dz. U. z 2024 r. poz. 1130 z późn. zm.), w związku z art. 67 ust. 3 ustawy z dnia 7 lipca 2023 r. o zmianie ustawy o planowaniu i zagospodarowaniu przestrzennym oraz niektórych innych ustaw (Dz. U. z 2023 r. poz. 1688 z późn. zm.) i art. 18 ust. 2 pkt 5 ustawy z dnia 8 marca 1990 r. o samorządzie gminnym (t.j. Dz.U. z 2025 r. poz. 1153) Rada Miejska w Darłowie uchwala, co następuje:

ROZDZIAŁ I
USTALENIA OGÓLNE

- §1.** 1. Zgodnie z uchwałą nr LXIII/531/2023 Rady Miejskiej w Darłowie z dnia 17 maja 2023 r. w sprawie przystąpienia do sporządzenia miejscowego planu zagospodarowania przestrzennego dla jednostki strukturalnej A - Darłowo Południe położonej na obszarze Gminy Miasto Darłowo - obszar A5 i uchwały Nr VIII/61/2024 Rady Miejskiej w Darłowie z dnia 17 października 2024 r. w sprawie zmiany uchwały Nr LXIII/531/2023 Rady Miejskiej w Darłowie z dnia 17 maja 2023 r. w sprawie przystąpienia do sporządzenia miejscowego planu zagospodarowania przestrzennego dla jednostki strukturalnej A - Darłowo Południe położonej na obszarze Gminy Miasto Darłowo - obszar A5, uchwala się miejscowy plan zagospodarowania przestrzennego dla jednostki strukturalnej A - Darłowo Południe położonej na obszarze Gminy Miasto Darłowo - obszar A5, zwany dalej planem.
2. Ustawodawca wyłączył z obowiązku stwierdzenia przez radę gminy, że plan nie narusza ustaleń studium w zakresie lokalizacji urządzeń wytwarzających energię z odnawialnych źródeł energii oraz ich stref ochronnych, w związku z wejściem w życie ustawy z dnia 7 lipca 2023 r. o zmianie ustawy o planowaniu i zagospodarowaniu przestrzennym oraz niektórych innych ustaw (Dz. U. z 2023 r. poz. 1688). W związku z powyższym nie badano niesprzeczności ustaleń planu miejscowego z ustaleniami Studium uwarunkowań i kierunków zagospodarowania przestrzennego Gminy Miasto Darłowo (uchwała nr XIII/88/2024 Rady Miejskiej w Darłowie z dnia 19 grudnia 2024 r.) w zakresie lokalizacji urządzeń wytwarzających energię z odnawialnych źródeł energii oraz ich stref ochronnych. W zakresie innych ustaleń planu stwierdza się, że plan nie narusza ustaleń powyższego studium.
3. Planem jest objęty teren o powierzchni 28,15 ha.
4. Przedmiotem planu jest przeznaczenie obszaru planu na teren usług lub produkcji wraz niezbędną infrastrukturą techniczną i komunikacyjną.
5. Granice planu określono na załączniku nr 1 do uchwały.
6. Integralnymi częściami uchwały są:
- 1) rysunek planu w skali 1:2000 wraz z wrysem ze Studium uwarunkowań i kierunków zagospodarowania przestrzennego Gminy Miasto Darłowo dla obszaru objętego planem, stanowiący załącznik nr 1 do uchwały;
 - 2) rozstrzygnięcie o sposobie rozpatrzenia uwag do projektu planu, stanowiące załącznik nr 2 do uchwały;
 - 3) rozstrzygnięcie o sposobie realizacji, zapisanych w planie, inwestycji z zakresu infrastruktury technicznej, które należą do zadań własnych gminy oraz zasadach ich finansowania, zgodnie z przepisami o finansach publicznych, stanowiące załącznik nr 3 do uchwały;
 - 4) zbiór danych przestrzennych zawartych w planie, stanowiący załącznik nr 4 do uchwały.
- §2.** Na terenie objętym planem nie występują:
- 1) formy dóbr kultury współczesnej;
 - 2) obiekty wpisane do rejestru zabytków ani obiekty objęte gminną lub wojewódzką ewidencją zabytków. Obszar planu nie znajduje się w sąsiedztwie powyższych obiektów;
 - 3) obszary przestrzeni publicznych;
 - 4) tereny górnicze, obszary osuwania się mas ziemnych i krajobrazy priorytetowe.

§3. 1. Przez pojęcia użyte w niniejszej uchwale należy rozumieć:

- 1) udział powierzchni zabudowy – w rozumieniu definicji zawartej w ustawie z dnia 7 lipca 2023 r. o zmianie ustawy o planowaniu i zagospodarowaniu przestrzennym oraz niektórych innych ustaw (Dz. U. z 2023 r. poz. 1688);
 - 2) powierzchnia biologicznie czynna – w rozumieniu definicji zawartej w ustawie z dnia 7 lipca 2023 r. o zmianie ustawy o planowaniu i zagospodarowaniu przestrzennym oraz niektórych innych ustaw (Dz. U. z 2023 r. poz. 1688);
 - 3) udział powierzchni biologicznie czynnej – w rozumieniu definicji zawartej w ustawie z dnia 7 lipca 2023 r. o zmianie ustawy o planowaniu i zagospodarowaniu przestrzennym oraz niektórych innych ustaw (Dz. U. z 2023 r. poz. 1688);
 - 4) wysokość zabudowy – w rozumieniu definicji zawartej w ustawie z dnia 7 lipca 2023 r. o zmianie ustawy o planowaniu i zagospodarowaniu przestrzennym oraz niektórych innych ustaw (Dz. U. z 2023 r. poz. 1688);
 - 5) intensywność zabudowy – w rozumieniu definicji zawartej w ustawie z dnia 7 lipca 2023 r. o zmianie ustawy o planowaniu i zagospodarowaniu przestrzennym oraz niektórych innych ustaw (Dz. U. z 2023 r. poz. 1688);
 - 6) nadziemna intensywność zabudowy – w rozumieniu definicji zawartej w ustawie z dnia 7 lipca 2023 r. o zmianie ustawy o planowaniu i zagospodarowaniu przestrzennym oraz niektórych innych ustaw (Dz. U. z 2023 r. poz. 1688);
 - 7) nieprzekraczalna linia zabudowy – linia ograniczająca obszar, na którym ustala się wznoszenie budynków. Linia zabudowy nie dotyczy podziemnych części budynków znajdujących się całkowicie poniżej poziomu terenu, o ile nie narusza przepisów odrębnych, w tym przepisów o drogach publicznych i przepisów prawa wodnego;
 - 8) zabudowa – budynek lub budynki;
 - 9) n.p.m. - nad poziomem morza.
2. Ustalenia w zakresie infrastruktury technicznej:
- 1) zaopatrzenie w wodę - z sieci wodociągowej. W przypadku braku możliwości zapewnienia wystarczającego poboru wody dla procesów technologicznych, dopuszcza się uzupełniającą realizację indywidualnych ujęć wody (np. studni głębinowych), pod warunkiem że nie spowodują one zmiany stosunków wodnych. Jednocześnie w granicach obszaru szczególnego zagrożenia powodzią o prawdopodobieństwie wystąpienia 1% (raz na 100 lat), oznaczonego na rysunku planu, obowiązuje zakaz lokalizowania indywidualnych ujęć wody (studni);
 - 2) odprowadzenie ścieków sanitarnych - do sieci kanalizacji sanitarnej;
 - 3) odprowadzanie wód opadowych i roztopowych – ustala się zagospodarowanie wód w miejscu ich powstawania poprzez wprowadzenie do ziemi, jeżeli pozwalają na to warunki gruntowo-wodne lub odprowadzenie do zbiorników retencyjnych. Dopuszcza się wykorzystanie wód do celów gospodarczych. Uzupełniająco dopuszcza się odprowadzanie wód opadowych i roztopowych z nawierzchni utwardzonych do lokalnej sieci kanalizacji deszczowej, gminnej sieci kanalizacji deszczowej lub do odbiorników zewnętrznych poprzez zawory regulacji przepływu. Wody opadowe lub roztopowe, pochodzące z powierzchni zanieczyszczonych wymagają oczyszczenia. Dopuszcza się awaryjne przelewanie wód do kanału portowego;
 - 4) gospodarowanie odpadami - zgodnie z przepisami o odpadach;
 - 5) zaopatrzenie w energię elektryczną - z sieci elektroenergetycznej. Dopuszcza się pozyskiwanie prądu z alternatywnych, odnawialnych źródeł energii o mocy dowolnej. Uciążliwości środowiskowe urządzeń wytwarzających energię z odnawialnych źródeł energii nie mogą przekraczać standardów ustalonych dla danego rodzaju terenu, na którym się znajdują lub z którym sąsiadują. Jednocześnie obowiązuje zakaz lokalizacji odnawialnych źródeł energii pozyskujących prąd z wiatru lub biogazu, z wyłączeniem lamp hybrydowych;
 - 6) zaopatrzenie w ciepło - indywidualne, niskoemisyjne lub nieemisyjne sposoby zaopatrzenia w ciepło, wykorzystujące technologie grzewcze o wysokiej sprawności, w tym ogrzewanie elektryczne lub z odnawialnych źródeł energii o mocy dowolnej. Uciążliwości środowiskowe urządzeń wytwarzających energię z odnawialnych źródeł energii nie mogą przekraczać standardów ustalonych dla danego rodzaju terenu, na którym się znajdują lub z którym sąsiadują. Jednocześnie obowiązuje zakaz lokalizacji odnawialnych źródeł energii pozyskujących prąd z wiatru lub biogazu;
 - 7) zaopatrzenie w gaz – z sieci gazowej;
 - 8) teletechnika – bezprzewodowo lub z sieci teletechnicznych;
 - 9) urządzenia melioracji wodnych podlegają ochronie. W przypadku kolizji planowanej inwestycji z istniejącym systemem melioracyjnym należy go przebudować zgodnie z przepisami prawa wodnego;

- 10) dopuszcza się realizację zbiorników przeciwpożarowych i retencyjnych oraz realizację małej retencji na obszarze całego planu;
 - 11) dopuszcza się budowę nowych, przebudowę, rozbudowę lub likwidację istniejących sieci uzbrojenia terenu. Dopuszcza się realizację sieci niskonapięciowych dla telekomunikacji, telewizji kablowej, ochrony obiektów i innych. Dopuszcza się realizację innych obiektów budowlanych i urządzeń infrastruktury technicznej, wynikających z technicznych warunków realizacji inwestycji;
 - 12) obowiązuje zakaz lokalizacji nowych, napowietrznych sieci infrastruktury technicznej; powyższy zakaz nie dotyczy przebudowywanych sieci, naziemnych szafek przyłączeniowych, naziemnych stacji transformatorowych oraz nowych obiektów i urządzeń łączności publicznej.
3. Ustalenia w zakresie obsługi komunikacyjnej:
- 1) obsługa w zakresie komunikacji z dróg publicznych znajdujących się w obrębie planu lub poza jego granicami, przy czym dopuszcza się obsługę terenu z drogi 1KDG wyłącznie w oparciu o jeden istniejący zjazd zlokalizowany na Rondzie Lotników Morskich;
 - 2) na całym obszarze planu dopuszcza się wydzielenie dojazdów do działek budowlanych o szerokości nie mniejszej niż 10,0 m, a jeżeli zostaną one wytyczone jako ślepe, wówczas na ich zakończeniu winny znaleźć się place do nawracania o wymiarach zgodnych z przepisami dla dróg pożarowych, jednocześnie o wymiarach nie mniejszych niż 13,5 x 13,5 m. Na zjazdach dojazdów na drogi publiczne lub wewnętrzne należy stosować narożne ścięcia linii rozgraniczających nie mniejsze niż 5 m x 5 m. Wydzielone dojazdy winny stanowić jednocześnie pasy technologiczne dla infrastruktury technicznej;
 - 3) lokalizacja miejsc do parkowania w obrębie działek budowlanych, w ilości odpowiadającej programowi inwestycji, tj.:
 - a) dla terenu produkcji należy przyjąć nie mniej niż 1 miejsce na 5 zatrudnionych na najliczniejszej zmianie, jednocześnie nie mniej niż 3,
 - b) dla lokali usługowych należy przyjąć nie mniej niż 1 miejsce na każde rozpoczęte 100 m² powierzchni użytkowej lokalu i 1 miejsce na 5 zatrudnionych na najliczniejszej zmianie, ale nie mniej niż 1 miejsce na 1 lokal usługowy (sklep, bar, biuro, itp.),
 - c) jednocześnie należy przyjąć nie mniej niż 1 miejsce przeznaczone na parkowanie pojazdów zaopatrzonych w kartę parkingową jeśli liczba miejsc wynosi 6-15, 2 miejsca jeśli liczba miejsc wynosi 16-40, 3 miejsca jeśli liczba miejsc wynosi 41-100, 4% ogólnej liczby miejsc jeśli ogólna liczba miejsc wynosi więcej niż 100. Przez miejsce na parkowanie dla pojazdów zaopatrzonych w kartę parkingową należy rozumieć miejsce spełniające wszystkie wymogi przepisów dotyczących miejsca postojowego dla osób niepełnosprawnych, zlokalizowane w częściach wspólnych nieruchomości na poziomie terenu lub w budynku na kondygnacjach dostępnych dla osób niepełnosprawnych.
4. Ustalenia w zakresie zasad i warunków podziału nieruchomości:
- 1) dla nowych działek budowlanych zlokalizowanych na terenie 1U-P i 2U-P ustala się wielkość nie mniejszą 2500 m²;
 - 2) powyższe wielkości nie dotyczą podziału w celu powiększenia działki budowlanej, regulacji granic lub podziału działek budowlanych przeznaczonych pod infrastrukturę techniczną lub komunikacyjną, dla których ustala się zasady i warunki podziału nieruchomości zgodnie z przepisami o gospodarce nieruchomościami;
 - 3) dopuszcza się łączenie nieruchomości zgodnie z przepisami o gospodarce nieruchomościami.
5. Ustalenia w zakresie zasad i warunków scalania i podziału nieruchomości:
- 1) dla działek budowlanych przeznaczonych pod infrastrukturę techniczną i komunikacyjną ustala się wielkość dowolną;
 - 2) dla działek budowlanych zlokalizowanych na terenie 1U-P i 2U-P ustala się wielkość nie mniejszą 2500 m²;
 - 3) ustala się minimalną szerokość frontu działki budowlanej nie mniejszą niż 6 m;
 - 4) ustala się dowolną maksymalną szerokość frontu działki budowlanej;
 - 5) ustala się kąt położenia granic działek w stosunku do pasa drogowego nie mniejszy niż 45° i nie większy niż 135°.
6. Ustalenia w zakresie ochrony środowiska:
- 1) obszar planu znajduje się w granicach Obszaru Chronionego Krajobrazu Koszaliński Pas Nadmorski - obowiązują ograniczenia i zakazy zgodnie z przepisami o ochronie przyrody, w tym z Uchwałą Nr XXXII/375/09 Sejmiku Województwa Zachodniopomorskiego z dnia 15 września

- 2009 r. w sprawie obszarów chronionego krajobrazu (t.j. Dz. Urz. Zach-pom. z 2021 r. poz. 2091);
- 2) na całym obszarze planu zabrania się realizacji przedsięwzięć mogących zawsze znacząco oddziaływać na środowisko i jednocześnie dopuszcza się realizację przedsięwzięć mogących potencjalnie oddziaływać na środowisko. Powyższe ograniczenie nie dotyczy inwestycji celu publicznego;
 - 3) należy zapewnić spójny system gospodarki wodami gruntowymi i powierzchniowymi;
 - 4) należy zabezpieczyć odpływ wód opadowych w sposób chroniący teren przed erozją wodną oraz przed zaleganiem wód opadowych;
 - 5) projektowane użytkowanie i zagospodarowanie terenu nie może stanowić źródła zanieczyszczeń dla środowiska gruntowo – wodnego. Należy zastosować takie rozwiązania techniczne, technologiczne i organizacyjne, aby przeciwdziałać zagrożeniom środowiskowym z racji dopuszczonej funkcji;
 - 6) obowiązuje zakaz dokonywania zmian stosunków wodnych na obszarze planu;
 - 7) wszelkie prace budowlane należy tak prowadzić, aby minimalizować ujemne skutki realizacji inwestycji. Należy stosować odpowiednią technologię i organizację prac. Uciążliwość inwestycji mogących znacząco oddziaływać na środowisko w rozumieniu przepisów o ochronie środowiska należy minimalizować w sposób określony w przepisach o ochronie środowiska;
 - 8) zasięg uciążliwości dla środowiska prowadzonej działalności usługowej lub zastosowanych technologii winien być bezwzględnie ograniczony do granic obszaru, do którego inwestor posiada tytuł prawny a znajdujące się na tym terenie budynki i pomieszczenia przeznaczone na pobyt ludzi winny być wyposażone w techniczne środki ochrony przed tymi uciążliwościami;
 - 9) obowiązuje ochrona siedlisk i stanowisk ochronnych gatunków, zgodnie z obowiązującymi przepisami w zakresie ochrony gatunkowej, tj. dziko występujących roślin objętych ochroną, dziko występujących zwierząt objętych ochroną i dziko występujących grzybów objętych ochroną;
 - 10) obszar planu miejscowego został zaliczony do rodzaju terenów, dla których nie określa się dopuszczalnego poziomu hałasu w środowisku;
 - 11) ze względu na złe warunki gruntowo – wodne na obszarze objętym planem realizację obiektów kubaturowych należy poprzedzić szczegółowym rozpoznaniem budowy geologicznej i ustaleniem kategorii geotechnicznej warunków ich posadowienia. W przypadku konieczności wzmocnienia podłoża gruntowego, przyjęte rozwiązania techniczne należy zastosować przy realizacji obiektów budowlanych. Dolny poziom fundamentów nie może naruszać górnego poziomu warstw wód gruntowych;
 - 12) dopuszcza się podnoszenie rzędnych terenu wyłącznie w celu wykonywania prac związanych z zabezpieczeniem przeciwsztorowym, przeciwpowodziowym lub przeciwoświsłowym lub utrzymaniem, budową, odbudową, naprawą lub remontem urządzeń wodnych lub realizacją inwestycji celu publicznego;
 - 13) fragment obszaru planu, oznaczony na rysunku planu, znajduje się w granicach obszaru szczególnego zagrożenia powodzią o prawdopodobieństwie wystąpienia 1% (raz na 100 lat), na którym obowiązują ograniczenia i zakazy wynikające z przepisów prawa wodnego, w tym obowiązuje zakaz podpiwniczania budynków;
 - 14) ze względu na szczególne zagrożenie powodzią w wyniku oddziaływania falowania podczas spiętrzeń sztormowych oraz w wyniku podniesienia się poziomu wody gruntowej, obowiązuje zastosowanie rozwiązań technicznych zabezpieczających inwestycje przed powodzią morską. Inwestycje winny być zabezpieczone co najmniej 30 cm powyżej rzędnej wód powodziowych o prawdopodobieństwie wystąpienia 1%. Zgodnie z numerycznym modelem powierzchni wody wykonanym w ramach map zagrożenia powodziowego na terenie objętym planem rzędna ta wynosi ok. 1,74 m n.p.m (układ wysokościowy PLKRON86NH) i może ulec zmianom.

7. Ustalenia inne:

- 1) zakazuje się lokalizacji tymczasowych obiektów budowlanych oraz tymczasowego zagospodarowania i użytkowania terenu, nie związanego z placem budowy;
- 2) fragment obszaru planu znajduje się na obszarze Portu Morskiego Darłowo, którego granice oznaczono na rysunku planu. Na obszarze tym obowiązują ograniczenia wynikające z przepisów o obszarach morskich Rzeczypospolitej Polskiej i administracji morskiej. Ze względu na położenie obszaru miejscowego planu na terenie portu morskiego oraz w bezpośrednim sąsiedztwie jego granic, projektowane zagospodarowanie nie może mieć negatywnego wpływu na bezpieczeństwo żeglugi na sąsiadującym z obszarem planu akwenu wód morskich. W związku z powyższym:
 - a) w części przylegającej do morskich wód wewnętrznych dopuszcza się instalowanie oznakowania nawigacyjnego,

- b) na obszarze objętym planem obowiązuje nakaz utrzymania widzialności światel i konstrukcji znaków nawigacyjnych na potrzeby bezpieczeństwa nawigacyjnego. Obiekty widoczne od strony akwenu wód morskich, o ile nie stanowią oznakowania nawigacyjnego, nie mogą przypominać go zarówno wyglądem, jak i charakterystyką świecenia światel. Oświetlenie obiektów, terenu i ciągów komunikacyjnych widocznych od strony morskich wód wewnętrznych powinno posiadać przesłony uniemożliwiające bezpośrednie padanie promieni świetlnych poza linie brzegu lub nabrzeża, nie może ono powodować oślepiania nawigatorów statków manewrujących na sąsiednich akwenach ani powodować zjawiska podświetlania tła znaków nawigacyjnych,
 - c) zagospodarowanie terenu nie może ograniczać dostępu służb technicznych właściwego Urzędu Morskiego do znaków nawigacyjnych ani wpływać negatywnie na poprawną ich pracę, a w szczególności powodować zakłócenia w synchronizacji znaków nawigacyjnych lub brak zasilania. Ustalenia planu nie mogą kolidować z zadaniami i funkcją infrastruktury portowej i dostępowej do portu, zlokalizowanej zarówno w części lądowej, jak i wodnej;
- 3) fragment obszaru planu, oznaczony na rysunku planu, znajduje się w strefie ochronnej obszaru kolejowego, w której obowiązują ograniczenia związane z przepisami o transporcie kolejowym;
 - 4) cały obszar planu znajduje się w zasięgu powierzchni ograniczających lotniska wojskowego w Darłowie, o parametrach lotniska państwowego dla samolotów klasy V, wpisanego do rejestru lotnisk i lotnisk wojskowych decyzją nr 12/Org./SSRLSZRP Ministra Obrony Narodowej z dn. 13.04.2013r. W związku z powyższym obowiązuje nakaz uwzględnienia w zagospodarowaniu terenów ograniczeń związanych z funkcjonowaniem lotniska, w tym w zakresie maksymalnej wysokości obiektów budowlanych (budynków i budowli, w tym inwestycji celu publicznego z zakresu łączności), maksymalnej wysokości obiektów naturalnych i maksymalnej wysokości obiektów umieszczonych na obiektach budowlanych, zgodnie z przepisami w sprawie warunków, jakie powinny spełniać obiekty budowlane oraz naturalne w otoczeniu lotniska. Ze względu na położenie obszaru planu w zasięgu powierzchni stożkowej lotniska obowiązuje dopuszczalna wysokość zabudowy zgodnie z izochronami strefy ograniczenia wysokości zabudowy w sąsiedztwie lotniska, oznaczonymi na rysunku planu;
 - 5) cały obszar planu znajduje się w strefie ochronnej terenu zamkniętego dla punktu obserwacyjnego zlokalizowanego na lotnisku (strefa PO). W strefie obowiązuje zakaz wznoszenia obiektów budowlanych, których wysokość przekracza 34 m n.p.m. Zezwala się na nadbudowę i rozbudowę istniejących obiektów budowlanych pod warunkiem zachowania dopuszczalnej wysokości zabudowy tj. 34 m n.p.m. Dopuszcza się sadzenie drzew, których wysokość nie może przekraczać 34 m n.p.m.;
 - 6) fragment obszaru planu, oznaczony na rysunku planu, znajduje się w strefie ochronnej terenu zamkniętego resortu obrony narodowej (strefa DRL). W związku z powyższym na obszarze planu obowiązuje zakaz budowy obiektów metalowych (w tym m.in.: torów dla pojazdów szynowych, budynków krytych metalowymi dachami, stalowych konstrukcji słupów, wież, elektrowni wiatrowych, napowietrznych linii telefonicznych, napowietrznych linii elektroenergetycznych, trakcji elektrycznych dla pojazdów szynowych);
 - 7) cały obszar planu znajduje się w strefie ochronnej terenu zamkniętego resortu obrony narodowej (strefa BRL), ustalonej decyzją lokalizacyjną Komisji Planowania przy Radzie Ministrów Nr 027/78 z dnia 9 listopada 1978 r., w której obowiązują ograniczenia polegające na zakazie wznoszenia napowietrznych linii energetycznych w strefie oraz obowiązek uzgadniania projektowanych zamierzeń inwestycyjnych z właściwymi organami wojskowymi, zgodnie z przepisami o powszechnym obowiązku obrony Rzeczypospolitej Polskiej.

ROZDZIAŁ II USTALENIA SZCZEGÓŁOWE

§4. Ustalenia w zakresie zasad kształtowania zabudowy i zagospodarowania terenu dla terenów o symbolach **1U-P** o powierzchni 12,62 ha i **2U-P** o powierzchni 12,49 ha:

- 1) teren usług lub produkcji. Na terenach 1U-P i 2U-P obowiązuje zakaz realizacji usług turystyki. Na terenie 2U-P obowiązuje zakaz realizacji usług handlu detalicznego (w wyłączeniu stacji paliw);
- 2) dopuszcza się realizację niezbędnej infrastruktury technicznej i komunikacyjnej;
- 3) na terenie 1U-P dopuszcza się budowę pirsów, nabrzeży, basenów portowych, mokrych lub suchych doków, mostów, pomostów, ślipów, innych obiektów hydrotechnicznych itp. wraz z towarzyszącymi budowlami i budynkami;

- 4) w granicach terenu 1U-P nakazuje się zachowanie zadrzewień nadwodnych. Wycinkę zadrzewień nadwodnych dopuszcza się jedynie w przypadku, gdy będzie ona wynikała z potrzeby ochrony przeciwpowodziowej i zapewnienia bezpieczeństwa ruchu drogowego lub wodnego, lub budowy, odbudowy, utrzymania, remontów lub naprawy urządzeń wodnych, a także realizacji inwestycji celu publicznego;
- 5) fragment terenu 1U-P, oznaczony na rysunku planu, oraz teren 2U-P znajdują się w granicach obszaru szczególnego zagrożenia powodzią o prawdopodobieństwie wystąpienia 1% (raz na 100 lat), na którym obowiązują ograniczenia i zakazy wynikające z przepisów prawa wodnego, w tym obowiązuje zakaz podpiwniczania budynków i obowiązuje zakaz lokalizowania indywidualnych ujęć wody (studni);
- 6) fragment terenu 1U-P, oznaczony na rysunku planu, oraz teren 2U-P znajdują się na w granicach Portu Morskiego Darłowo. Szczegółowe ustalenia dla portu znajdują się w Rozdziale I „Ustalenia ogólne”;
- 7) fragment terenu 2U-P, oznaczony na rysunku planu, znajduje się w strefie ochronnej obszaru kolejowego, w której obowiązują ograniczenia związane z przepisami o transporcie kolejowym;
- 8) tereny 1U-P i 2U-P znajdują się w zasięgu powierzchni ograniczających lotniska wojskowego w Darłowie. Szczegółowe ograniczenia i zakazy dla powyższej strefy znajdują się w Rozdziale I „Ustalenia ogólne”;
- 9) tereny 1U-P i 2U-P znajdują się w strefie ochronnej terenu zamkniętego resortu obrony narodowej (strefa PO). Szczegółowe ograniczenia i zakazy dla powyższej strefy znajdują się w Rozdziale I „Ustalenia ogólne”;
- 10) fragmenty terenów 1U-P i 2U-P, oznaczone na rysunku planu, znajdują się w strefie ochronnej terenu zamkniętego resortu obrony narodowej (strefa DRL). Szczegółowe ograniczenia i zakazy dla powyższej strefy znajdują się w Rozdziale I „Ustalenia ogólne”;
- 11) tereny 1U-P i 2U-P znajdują się w strefie ochronnej terenu zamkniętego resortu obrony narodowej (strefa BRL). Szczegółowe ograniczenia i zakazy dla powyższej strefy znajdują się w Rozdziale I „Ustalenia ogólne”;
- 12) obowiązują nieprzekraczalne linie zabudowy zgodnie z rysunkiem planu. Przy czym dopuszcza się realizację obiektów budowlanych, łączących teren 1U-P i 2U-P:
 - a) pod terenem KDL w formie tuneli, przejazdów lub kanałów technologicznych, podziemnych części budynków,
 - b) nad terenem KDL w formie mostków, łączników, przejazdów, zadaszeń lub nadziemnych części budynków. Jednocześnie należy zachować w świetle wysokość skrajni drogi nie mniejszą niż 6,0 m, a szerokość powyższych obiektów budowlanych ponad drogą nie może być większa niż 12,0 m;
- 13) dopuszcza się realizację budynków w odległości 1,5 m od granic działek budowlanych lub bezpośrednio przy granicach tych działek, jednocześnie w obrębie obszarów ograniczonych nieprzekraczalnymi liniami zabudowy i z uwzględnieniem dopuszczeń w pkt 11;
- 14) obowiązuje udział powierzchni biologicznie czynnej nie mniejszy niż 10%;
- 15) obowiązuje udział powierzchni zabudowy nie większy niż 75%;
- 16) obowiązuje minimalna intensywność zabudowy równa 0;
- 17) obowiązuje maksymalna nadziemna intensywność zabudowy nie większa niż 3;
- 18) obowiązuje wysokość budynków nie większa niż 32,0 m. Dla wolno stojących, przybudowanych lub nadbudowanych obiektów budowlanych, nie będących budynkami, obowiązuje wysokość nie większa niż 34,0 m. Jednocześnie obowiązuje wysokość obiektów budowlanych nie większa niż 34,0 m n.p.m.;
- 19) obowiązuje zakaz stosowania na zewnętrznych elewacjach budynków jaskrawych kolorów,
- 20) obowiązują dachy o dowolnym nachyleniu, dowolnej geometrii i dowolnym pokryciu.

§5. Ustalenia dla terenu o symbolu 1KDG o powierzchni 1,26 ha:

- 1) teren drogi głównej, stanowiący drogę publiczną w rozumieniu przepisów o gospodarce nieruchomościami;
- 2) fragment terenu, oznaczony na rysunku planu, znajduje się w granicach obszaru szczególnego zagrożenia powodzią o prawdopodobieństwie wystąpienia 1% (raz na 100 lat), na którym obowiązują ograniczenia i zakazy wynikające z przepisów prawa wodnego;
- 3) fragment terenu, oznaczony na rysunku planu, znajduje się na w granicach Portu Morskiego Darłowo. Szczegółowe ustalenia dla portu znajdują się w Rozdziale I „Ustalenia ogólne”;
- 4) fragment terenu, oznaczony na rysunku planu, znajduje się w strefie ochronnej obszaru kolejowego, w której obowiązują ograniczenia związane z przepisami o transporcie kolejowym;

- 5) teren znajduje się w zasięgu powierzchni ograniczających lotniska wojskowego w Darłowie. Szczegółowe ograniczenia i zakazy dla powyższej strefy znajdują się w Rozdziale I „Ustalenia ogólne”;
- 6) teren znajduje się w strefie ochronnej terenu zamkniętego resortu obrony narodowej (strefa PO). Szczegółowe ograniczenia i zakazy dla powyższej strefy znajdują się w Rozdziale I „Ustalenia ogólne”;
- 7) teren znajduje się w strefie ochronnej terenu zamkniętego resortu obrony narodowej (strefa BRL). Szczegółowe ograniczenia i zakazy dla powyższej strefy znajdują się w Rozdziale I „Ustalenia ogólne”;
- 8) obowiązuje szerokość drogi w istniejących liniach rozgraniczających, zgodna z rysunkiem planu.

§6. Ustalenia dla terenu o symbolu 1KDL o powierzchni 1,78 ha:

- 1) teren drogi lokalnej, stanowiący drogę publiczną w rozumieniu przepisów o gospodarce nieruchomościami;
- 2) teren znajduje się w granicach obszaru szczególnego zagrożenia powodzią o prawdopodobieństwie wystąpienia 1% (raz na 100 lat), na którym obowiązują ograniczenia i zakazy wynikające z przepisów prawa wodnego;
- 3) fragment terenu, oznaczony na rysunku planu, znajduje się na w granicach Portu Morskiego Darłowo. Szczegółowe ustalenia dla portu znajdują się w Rozdziale I „Ustalenia ogólne”;
- 4) teren znajduje się w zasięgu powierzchni ograniczających lotniska wojskowego w Darłowie. Szczegółowe ograniczenia i zakazy dla powyższej strefy znajdują się w Rozdziale I „Ustalenia ogólne”;
- 5) teren znajduje się w strefie ochronnej terenu zamkniętego resortu obrony narodowej (strefa PO). Szczegółowe ograniczenia i zakazy dla powyższej strefy znajdują się w Rozdziale I „Ustalenia ogólne”;
- 6) fragment terenu, oznaczony na rysunku planu, znajduje się w strefie ochronnej terenu zamkniętego resortu obrony narodowej (strefa DRL). Szczegółowe ograniczenia i zakazy dla powyższej strefy znajdują się w Rozdziale I „Ustalenia ogólne”;
- 7) teren znajduje się w strefie ochronnej terenu zamkniętego resortu obrony narodowej (strefa BRL). Szczegółowe ograniczenia i zakazy dla powyższej strefy znajdują się w Rozdziale I „Ustalenia ogólne”;
- 8) obowiązuje szerokość drogi w istniejących liniach rozgraniczających, zgodna z rysunkiem planu;
- 9) w obrębie terenu dopuszcza się realizację obiektów budowlanych, łączących teren 1U-P i 2U-P:
 - a) pod terenem w formie tuneli, przejazdów, kanałów technologicznych lub podziemnych części budynków,
 - b) nad terenem w formie mostków, łączników, przejazdów, zadaszeń lub nadziemnych części budynków. Jednocześnie należy zachować w świetle wysokość skrajni drogi nie mniejszą niż 6,0 m, a szerokość powyższych obiektów budowlanych ponad drogą nie może być większa niż 12,0 m.

ROZDZIAŁ III USTALENIA KOŃCOWE

§7. Na obszarze niniejszego planu tracą moc:

- 1) miejscowy plan zagospodarowania przestrzennego dla jednostki strukturalnej A – Darłowo Południe położonej na obszarze Gminy Miasto Darłowo, zatwierdzony uchwałą Nr IV/30/07 Rady Miejskiej w Darłowie w dniu 6 lutego 2007 r. (Dz. Urz. Woj. Zach. - Pom. z 2007 r. Nr 39, poz. 560);
- 2) miejscowy plan zagospodarowania przestrzennego dla jednostki strukturalnej B – Darłówek Zachodnie położonej na obszarze Gminy Miasto Darłowo, zatwierdzony uchwałą Nr IV/32/07 Rady Miejskiej w Darłowie w dniu 6 lutego 2007 r. (Dz. Urz. Woj. Zach. - Pom. z 2007 r. Nr 35, poz. 522).

§8. Dla obszaru planu, będącego własnością komunalną, ustala się 0% stawkę, służącą do naliczania jednorazowej opłaty w stosunku do wzrostu wartości nieruchomości w momencie zbywania nieruchomości (bowiem nie ma ona zastosowania na przedmiotowym terenie), dla pozostałych terenów ustala się 30% stawkę.

§9. Uchwała wchodzi w życie po upływie 14 dni od ogłoszenia jej w Dzienniku Urzędowym Województwa Zachodniopomorskiego i podlega publikacji na stronie internetowej Urzędu Miejskiego w Darłowie.

Przewodniczący
Rady Miejskiej w Darłowie

Załącznik nr 2
do Uchwały Nr
Rady Miejskiej w Darłowie z dnia r.
w sprawie uchwalenia miejscowego planu zagospodarowania przestrzennego dla jednostki
strukturalnej dla jednostki strukturalnej A - Darłowo Południe położonej na obszarze Gminy Miasto
Darłowo - obszar A5

ROZSTRZYGNIĘCIE W SPRAWIE UWAG WNIESIONYCH DO PROJEKTU MPZP

Na podstawie art. 20 ust. 1 ustawy z dnia 27 marca 2003r. o planowaniu i zagospodarowaniu przestrzennym (t.j. Dz. U. z 2024 r. poz. 1130 z późn. zm.) Rada Miejska w Darłowie rozstrzyga, co następuje:

W okresie wyłożenia do publicznego wglądu projektu miejscowego planu (od dn. r. do dn. r.) oraz w ciągu dni po wyłożeniu (t.j. do dn. r.), do ustaleń projektu planu miejscowego nie wniesiono uwag/ wniesiono uwagi, o których mowa w art. 18 ustawy o planowaniu i zagospodarowaniu przestrzennym.

Załącznik nr 3
do Uchwały Nr
Rady Miejskiej w Darłowie z dnia r.
w sprawie uchwalenia miejscowego planu zagospodarowania przestrzennego dla jednostki
strukturalnej dla jednostki strukturalnej A - Darłowo Południe położonej na obszarze Gminy Miasto
Darłowo - obszar A5

**ROZSTRZYGNIĘCIE O SPOSOBIE REALIZACJI, ZAPISANYCH W PLANIE, INWESTYCJI
Z ZAKRESU INFRASTRUKTURY TECHNICZNEJ, KTÓRE NALEŻĄ DO ZADAŃ WŁASNYCH GMINY
ORAZ ZASADACH ICH FINANSOWANIA, ZGODNIE Z PRZEPISAMI O FINANSACH PUBLICZNYCH**

Na podstawie art. 20 ust. 1 ustawy z dnia 27 marca 2003 r. o planowaniu i zagospodarowaniu przestrzennym (t.j. Dz. U. z 2024 r. poz. 1130 z późn. zm.) określa się następujący sposób realizacji inwestycji z zakresu infrastruktury technicznej, które należą do zadań własnych gminy oraz zasady ich finansowania:

§1. 1. Inwestycje z zakresu infrastruktury technicznej, służące zaspokajaniu zbiorowych potrzeb mieszkańców, należy realizować zgodnie z art. 7 ust. 1 ustawy z dnia 8 marca 1990 r. o samorządzie gminnym (t.j. Dz.U. z 2025 r. poz. 1153).

2. Inwestycje z zakresu infrastruktury technicznej, zaliczone do zadań własnych gminy, zapisane w niniejszym planie, obejmują:

- 1) budowę i przebudowę publicznych dróg gminnych, służących do obsługi terenów przyległych,
- 2) sieć wodociągową, służącą do obsługi terenów przyległych,
- 3) sieć kanalizacji sanitarnej, służącą do obsługi terenów przyległych,
- 4) sieć kanalizacji deszczowej służącą do obsługi terenów przyległych.

§2. Finansowanie inwestycji z zakresu infrastruktury technicznej, które należą do zadań własnych gminy, ujętych w niniejszym planie, podlega przepisom ustawy z dnia 27 sierpnia 2009 r. o finansach publicznych (t.j. Dz.U. z 2024 r. poz. 1530 z późn. zm.), przy czym limity wydatków budżetowych na programy inwestycyjne wieloletnie są ujęte każdorazowo w budżecie gminy na każdy rok.

Załącznik nr 4
do Uchwały Nr
Rady Miejskiej w Darłowie z dnia r.
w sprawie uchwalenia miejscowego planu zagospodarowania przestrzennego dla jednostki
strukturalnej dla jednostki strukturalnej A - Darłowo Południe położonej na obszarze Gminy Miasto
Darłowo - obszar A5

Zbiór danych przestrzennych zawartych w planie, o których mowa w art. 67a ust. 3 i 5 ustawy z dnia 27 marca 2003 r. o planowaniu i zagospodarowaniu przestrzennym (t.j. Dz. U. z 2024 r. poz. 1130 z późn. zm.), jest zlokalizowany na stronie internetowej Urzędu Miejskiego w Darłowie:

https://mpzp.darlowo.pl/plan_e6/APP_Darlowo-A5.xml

- | | |
|---|--|
|  | Granica obszaru objętego miejscowym planem zagospodarowania przestrzennego w całości zawierającą się w Obszarze Chronionego Krajobrazu Koszaliński Pas Nadmorski |
|  | Linia rozgraniczająca tereny o różnym przeznaczeniu lub różnych zasadach zagospodarowania |
|  | Nieprzekraczalna linia zabudowy |
|  | Obszar Portu Morskiego Darłowo |
|  | Obszar szczególnego zagrożenia powodzią (obszar, na którym prawdopodobieństwo wystąpienia powodzi jest średnie i wynosi 1 %) |
|  | Strefa DRL |


Strefa ograniczenia wysokości zabudowy w sąsiedztwie lotniska:

- — — — — izohipsa pomocnicza
- Strefa ochronna obszaru kolejowego

Przeznaczenie terenu:

- | | |
|---|---------------------------|
|  | teren usług lub produkcji |
|  | teren drogi głównej |
|  | teren drogi lokalnej |

KOD	Numer	Symbol	Powierzchnia [ha]
2_-3_	1	U-P	12,62
2_-3_	2	U-P	12,49
5_1_5_	1	KDG	1,26
5_1_6_	1	KDL	1,78

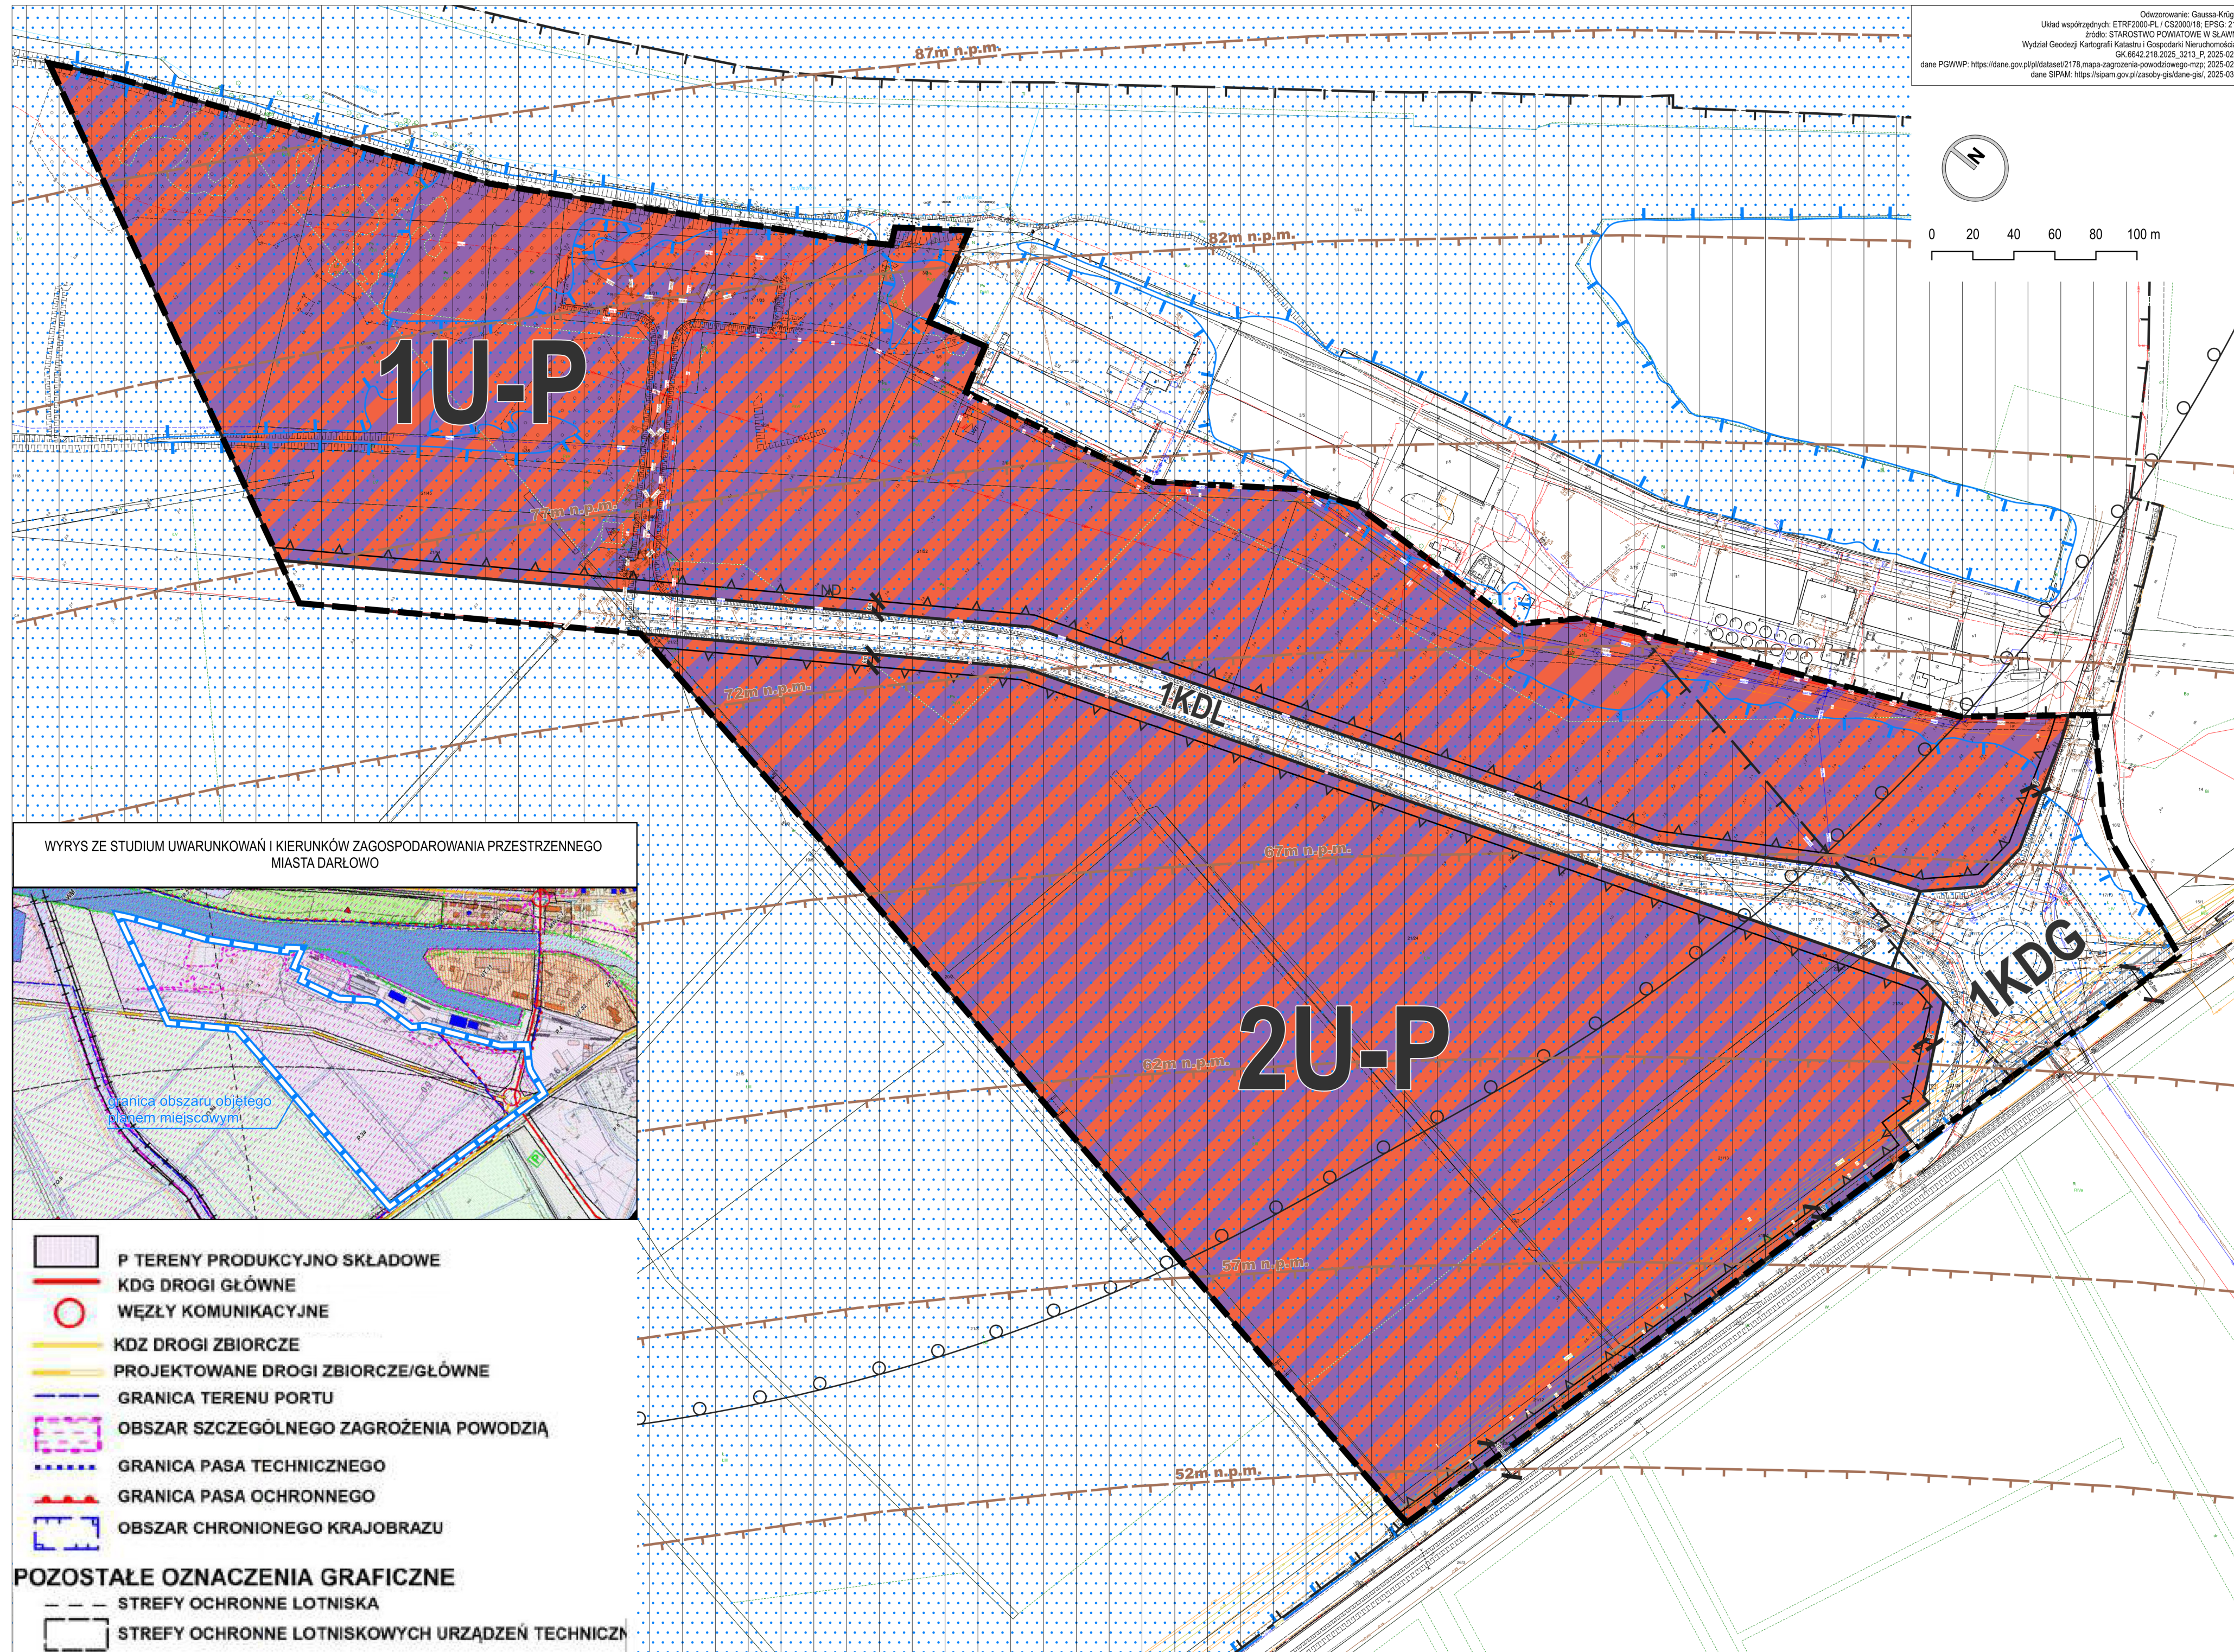

UZASADNIENIE

1. Niniejszą uchwałę podejmuje się na podstawie art. 20 ust. 1 w związku z art. 27 ustawy z dnia 27 marca 2003r. o planowaniu i zagospodarowaniu przestrzennym (t.j. Dz. U. z 2024 r. poz. 1130 z późn. zm.), w związku z art. 67 ust. 3 ustawy z dnia 7 lipca 2023 r. o zmianie ustawy o planowaniu i zagospodarowaniu przestrzennym oraz niektórych innych ustaw (Dz. U. z 2023 r. poz. 1688 z późn. zm.) i art. 18 ust. 2 pkt 5 ustawy z dnia 8 marca 1990 r. o samorządzie gminnym (t.j. Dz.U. z 2025 r. poz. 1153).

2. W związku z art. 15 ust. 1 ustawy z dnia 27 marca 2003 r. o planowaniu i zagospodarowaniu przestrzennym (t.j. Dz. U. z 2024 r. poz. 1130 z późn. zm.) w uzasadnieniu przedstawia się w szczególności:

- 1) sposób realizacji wymogów wynikających z art. 1 ust 2;
- 2) sposób realizacji wymogów wynikających z art. 1 ust 3;
- 3) sposób realizacji wymogów wynikających z art. 1 ust 4;
- 4) zgodność z wynikami analizy, o której mowa w art. 32 ust. 1, wraz z datą uchwały rady gminy, o której mowa w art. 32 ust. 2, oraz sposób uwzględnienia uniwersalnego projektowania;
- 5) wpływ na finanse publiczne, w tym budżet gminy.

Ad. 2. pkt 1. Sposób realizacji wymogów wynikających z art. 1 ust 2 winien uwzględniać zwłaszcza: „W planowaniu i zagospodarowaniu przestrzennym uwzględnia się zwłaszcza:

- 1) wymagania ładu przestrzennego, w tym urbanistyki i architektury;
- 2) walory architektoniczne i krajobrazowe;
- 3) walory ochrony środowiska, w tym gospodarowania wodami i ochrony gruntów rolnych i leśnych;
- 4) wymagania ochrony dziedzictwa kulturowego i zabytków oraz dóbr kultury współczesnej;
- 5) wymagania ochrony zdrowia oraz bezpieczeństwa ludzi i mienia, a także potrzeby osób niepełnosprawnych;
- 6) walory ekonomiczne przestrzeni;
- 7) prawo własności;
- 8) potrzeby obronności i bezpieczeństwa państwa;
- 9) potrzeby interesu publicznego;
- 10) potrzeby w zakresie rozwoju infrastruktury technicznej, w szczególności sieci szerokopasmowych;
- 11) zapewnienie udziału społeczeństwa w pracach nad miejscowym planem zagospodarowania przestrzennego, w tym przy użyciu środków komunikacji elektronicznej;
- 12) zachowanie jawności i przejrzystości procedur planistycznych;
- 13) potrzebę zapewnienia odpowiedniej ilości i jakości wody, do celów zaopatrzenia ludności.”

„Miejscowy plan zagospodarowania przestrzennego dla jednostki strukturalnej A - Darłowo Południe położonej na obszarze Gminy Miasto Darłowo - obszar A5” uwzględnia:

- 1) wymagania ładu przestrzennego, w tym urbanistyki i architektury;
- 2) walory architektoniczne i krajobrazowe;
- 3) walory ochrony środowiska, w tym gospodarowania wodami i ochrony gruntów rolnych i leśnych;
- 4) wymagania ochrony dziedzictwa kulturowego i zabytków oraz dóbr kultury współczesnej;
- 5) wymagania ochrony zdrowia oraz bezpieczeństwa ludzi i mienia, a także potrzeby osób niepełnosprawnych;
- 6) walory ekonomiczne przestrzeni;

- 7) prawo własności;
- 8) potrzeby obronności i bezpieczeństwa państwa;
- 9) potrzeby interesu publicznego;
- 10) potrzeby w zakresie rozwoju infrastruktury technicznej, w szczególności sieci szerokopasmowych;
- 11) potrzebę zapewnienia odpowiedniej ilości i jakości wody, do celów zaopatrzenia ludności.

W procedurze sporządzenia „miejscowego planu zagospodarowania przestrzennego dla jednostki strukturalnej A - Darłowo Południe położonej na obszarze Gminy Miasto Darłowo - obszar A5” spełniono:

- 1) zapewnienie udziału społeczeństwa w pracach nad miejscowym planem zagospodarowania przestrzennego, w tym przy użyciu środków komunikacji elektronicznej;
- 2) zachowano jawność i przejrzystość procedur planistycznych.

Ad. 2. pkt 2. Sposób realizacji wymogów wynikających z art. 1 ust 3 winien uwzględniać zwłaszcza: „Ustalając przeznaczenie terenu lub określając potencjalny sposób zagospodarowania i korzystania z terenu, organ waży interes publiczny i interesy społeczne, w tym zgłaszane w postaci wniosków i uwag, zmierzające do ochrony istniejącego stanu zagospodarowania terenu, jak i zmian w zakresie jego zagospodarowania, a także analizy ekonomiczne, środowiskowe i społeczne.”

Ustalając przeznaczenie terenu lub określając potencjalny sposób zagospodarowania i korzystania z terenu w procedurze sporządzenia „miejscowego planu zagospodarowania przestrzennego dla jednostki strukturalnej A - Darłowo Południe położonej na obszarze Gminy Miasto Darłowo - obszar A5”, organ wyważył interes publiczny i interesy społeczne, w tym zgłaszane w postaci wniosków i uwag, zmierzające do ochrony istniejącego stanu zagospodarowania terenu, jak i zmian w zakresie jego zagospodarowania, a także przeprowadził analizy ekonomiczne, środowiskowe i społeczne.

Ad. 2. pkt 3. Sposób realizacji wymogów wynikających z art. 1 ust 4 winien uwzględniać zwłaszcza: „W przypadku sytuowania nowej zabudowy, uwzględnienie wymagań ładu przestrzennego, efektywnego gospodarowania przestrzenią oraz walorów ekonomicznych przestrzeni następuje poprzez:

- 1) kształtowanie struktur przestrzennych przy uwzględnieniu dążenia do minimalizowania transportochłonności układu przestrzennego;
- 2) lokalizowania nowej zabudowy mieszkaniowej w sposób umożliwiający mieszkańcom maksymalne wykorzystanie publicznego transportu zbiorowego jako podstawowego środka transportu;
- 3) zapewnienie rozwiązań przestrzennych, ułatwiających przemieszczanie się pieszych i rowerzystów;
- 4) dążenie do planowania i lokalizowania nowej zabudowy:
 - a) na obszarach o w pełni wykształconej zwartej strukturze funkcjonalno-przestrzennej, w granicach jednostki osadniczej w rozumieniu art. 2 pkt 1 ustawy z dnia 29 sierpnia 2003 r. o urzędowych nazwach miejscowości i obiektów fizjograficznych (t.j. Dz. U. z 2019 r. poz. 1443), w szczególności poprzez uzupełnianie istniejącej zabudowy,
 - b) na terenach położonych na obszarach innych niż wymienione w lit. a, wyłącznie w sytuacji braku dostatecznej ilości terenów przeznaczonych pod dany rodzaj zabudowy położonych na obszarach, o których mowa w lit. a; przy czym w pierwszej kolejności na obszarach w najwyższym stopniu przygotowanych do zabudowy, przez co rozumie się obszary charakteryzujące się najlepszym dostępem do sieci komunikacyjnej oraz najlepszym stopniem wyposażenia w sieci

wodociągowe, kanalizacyjne, elektroenergetyczne, gazowe, ciepłownicze oraz sieci i urządzenia telekomunikacyjne, adekwatnych dla nowej, planowanej zabudowy.”

Ustalenia art. 1 ust. 4 pkt 1 w zakresie kształtowania struktur przestrzennych przy uwzględnieniu dążenia do minimalizowania transportochłonności układu przestrzennego – spełniono. Teren objęty planem znajduje się wewnątrz ustabilizowanej struktury osadniczej miasta Darłowa.

Ustalenia art. 1 ust. 4 pkt 2 w zakresie lokalizowania nowej zabudowy mieszkaniowej w sposób umożliwiający mieszkańcom maksymalne wykorzystanie publicznego transportu zbiorowego jako podstawowego środka transportu – nie dotyczy. Niezależnie od powyższego miejscowy plan znajduje się na obszarze, posiadającym dostęp do zbiorowego transportu autobusowego i kolejowego.

Ustalenia art. 1 ust. 4 pkt 3 w zakresie zapewnienia rozwiązań przestrzennych, ułatwiających przemieszczanie się pieszych i rowerzystów – spełniono. W na obszarze planu znajdują się drogi publiczne, po których mogą przemieszczać się piesi i rowerzyści.

Ustalenia art. 1 ust. 4 pkt 4 lit. a w zakresie dążenia do planowania i lokalizowania nowej zabudowy na obszarach o w pełni wykształconej zwartej strukturze funkcjonalno-przestrzennej, w granicach jednostki osadniczej w rozumieniu art. 2 pkt 1 ustawy z dn. 29 sierpnia 2003 r. o urzędowych nazwach miejscowości i obiektów fizjograficznych (t.j. Dz. U. z 2019 r. poz. 1443), w szczególności poprzez uzupełnianie istniejącej zabudowy – nie dotyczy.

Ustalenia art. 1 ust. 4 pkt 4 lit. b w zakresie dążenia do planowania i lokalizowania nowej zabudowy na terenach położonych na obszarach innych niż wymienione w lit. a, wyłącznie w sytuacji braku dostatecznej ilości terenów przeznaczonych pod dany rodzaj zabudowy położonych na obszarach, o których mowa w lit. a; przy czym w pierwszej kolejności na obszarach w najwyższym stopniu przygotowanych do zabudowy, przez co rozumie się obszary charakteryzujące się najlepszym dostępem do sieci komunikacyjnej oraz najlepszym stopniem wyposażenia w sieci wodociągowe, kanalizacyjne, elektroenergetyczne, gazowe, ciepłownicze oraz sieci i urządzenia telekomunikacyjne, adekwatnych dla nowej, planowanej zabudowy – nie dotyczy.

Ad. 2. pkt 4. Zgodność z wynikami analizy, o której mowa w art. 32 ust. 1, wraz z datą uchwały rady gminy, o której mowa w art. 32 ust. 2 – plan jest zgodny z wynikami analizy, zatwierdzonymi uchwałą nr XXXI/239/2016 Rady Miejskiej w Darłowie z dnia 29 grudnia 2016 r. w sprawie aktualności Studium uwarunkowań i kierunków zagospodarowania przestrzennego Gminy Miasto Darłowo oraz miejscowych planów zagospodarowania przestrzennego.

Sposób uwzględnienia uniwersalnego projektowania w planie miejscowym - wdrażanie w życie planu polegać będzie na realizacji inwestycji na podstawie decyzji administracyjnych o pozwoleniu na budowę (dla inwestycji wymagających takiej decyzji). Zgodnie z art. 34 ust. 2 ustawy z dn. 7 lipca 1994 r. Prawo budowlane (t.j. Dz. U. z 2025 r. poz. 418): „Zakres i treść projektu budowlanego powinny być dostosowane do specyfiki i charakteru obiektu, stopnia skomplikowania robót budowlanych oraz w zależności od przeznaczenia projektowanego obiektu określać niezbędne warunki do korzystania z obiektu przez osoby ze szczególnymi potrzebami, o których mowa w ustawie z dnia 19 lipca 2019 r. o zapewnianiu dostępności osobom ze szczególnymi potrzebami.”. Proces budowlany na obszarze planu podlegał będzie kontroli właściwych organów na podstawie przepisów odrębnych.

Ad. 2. pkt 5. Wpływ na finanse publiczne, w tym budżet gminy określa „Prognoza skutków finansowych w sprawie uchwalenia miejscowego planu zagospodarowania przestrzennego dla jednostki strukturalnej A - Darłowo Południe położonej na obszarze Gminy Miasto Darłowo - obszar A5”, opracowana w trakcie sporządzania planu.

3. Dla obszaru objętego planem Gmina Miasto Darłowo posiada obowiązujący: (1) miejscowy plan zagospodarowania przestrzennego dla jednostki strukturalnej A – Darłowo Południe położonej na obszarze Gminy Miasto Darłowo, zatwierdzony uchwałą Nr IV/30/07 Rady Miejskiej w Darłowie w dniu 6 lutego 2007 r. (Dz. Urz. Woj. Zach. - Pom. z 2007 r. Nr 39, poz. 560); (2) miejscowy plan zagospodarowania przestrzennego dla jednostki strukturalnej B – Darłówek Zachodnie położonej na obszarze Gminy Miasto Darłowo, zatwierdzony uchwałą Nr IV/32/07 Rady Miejskiej w Darłowie w dniu 6 lutego 2007 r. (Dz. Urz. Woj. Zach. - Pom. z 2007 r. Nr 35, poz. 522). Opracowanie „miejscowego planu zagospodarowania przestrzennego dla jednostki strukturalnej A - Darłowo Południe położonej na obszarze Gminy Miasto Darłowo - obszar A5” podjęto na podstawie uchwały Nr LXIII/531/2023 Rady Miejskiej w Darłowie z dnia 17 maja 2023 r. w sprawie przystąpienia do sporządzenia miejscowego planu zagospodarowania przestrzennego dla jednostki strukturalnej A - Darłowo Południe położonej na obszarze Gminy Miasto Darłowo - obszar A5 i uchwały Nr VIII/61/2024 Rady Miejskiej w Darłowie z dnia 17 października 2024 r. w sprawie zmiany uchwały Nr LXIII/531/2023 Rady Miejskiej w Darłowie z dnia 17 maja 2023 r. w sprawie przystąpienia do sporządzenia miejscowego planu zagospodarowania przestrzennego dla jednostki strukturalnej A - Darłowo Południe położonej na obszarze Gminy Miasto Darłowo - obszar A5. Przedmiotem planu jest przeznaczenie obszaru planu na teren usług lub produkcji wraz niezbędną infrastrukturą techniczną i komunikacyjną.

Plan zawiera ustalenia wynikające z art. 15 ust. 2 ustawy o planowaniu i zagospodarowaniu przestrzennym i została sporządzona z uwzględnieniem standardów w zakresie tekstu planu i rysunku, ustanowionych Rozporządzeniem Ministra Infrastruktury z dn. 23.12.2021 r. w sprawie wymaganego zakresu projektu miejscowego planu zagospodarowania przestrzennego (Dz. U. z 2021 r. poz. 2404).

Tryb sporządzania planu został przeprowadzony zgodnie z obowiązującą procedurą narzuconą art. 17 ustawy z dn. 27 marca 2003 r. o planowaniu i zagospodarowaniu przestrzennym (t.j. Dz. U. z 2024 r. poz. 1130 z późn. zm.). Plan spełnia obowiązujące w tym zakresie warunki.

Projekt rysunku planu został sporządzony na kopii mapy, o której mowa w art. 16 ustawy o planowaniu i zagospodarowaniu przestrzennym w powiązaniu z § 5. rozporządzenia w sprawie wymaganego zakresu projektu miejscowego planu zagospodarowania przestrzennego, zawierającej obszar objęty opracowaniem wraz z jego niezbędnym otoczeniem. Rysunek planu stanowi załącznik nr 1 do niniejszej uchwały.

Planu jest zgodny z ustaleniami Studium uwarunkowań i kierunków zagospodarowania przestrzennego Gminy Miasto Darłowo (uchwała nr XIII/88/2024 Rady Miejskiej w Darłowie z dnia 19 grudnia 2024 r.). Wyrys ze Studium uwarunkowań i kierunków zagospodarowania przestrzennego Gminy Miasto Darłowo dla obszaru objętego planem umieszczono na załączniku nr 1 do uchwały.

Projekt planu był wyłożony do publicznego wglądu w dniach od r. do r. Dyskusja publiczna odbyła się w dniu r. Uwagi można było składać w okresie 14 dni po zakończeniu wyłożenia, tj. r. Do planu nie wniesiono uwag/ wniesiono uwagi w wyznaczonych terminach. Załącznik nr 2 do niniejszej uchwały stanowi obligatoryjne rozstrzygnięcie w sprawie rozpatrzenia uwag, o których mowa w art. 18 ustawy o planowaniu i zagospodarowaniu przestrzennym.

Wymagane na podstawie art. 20 ust. 1 ustawy o planowaniu i zagospodarowaniu przestrzennym rozstrzygnięcie o sposobie realizacji i zasadach finansowania inwestycji z zakresu infrastruktury technicznej, które należą do zadań własnych gminy, stanowi załącznik nr 3 do niniejszej uchwały.

Wymagany na podstawie art. 67a ust. 3 i 5 ustawy o planowaniu i zagospodarowaniu przestrzennym zbiór danych przestrzennych zawartych w planie, stanowi załącznik nr 4 do niniejszej uchwały.